


L É G E N D E		
	réseau eau potable	
	réseau eaux usées	
	voirie et parking existant	
	espace vert existant	
		portes 90 et 160 de passage 1U et 2U
		Exutoire de fumée
		Issue de Secours

<b>LE RELAIS-32</b>	
LE RELAIS - 32 ZA route de Mirande 32 230 MARCIAC	
3 Juillet 2018	
Echelle : 1/1000 <sup>e</sup>	
<b>PLAN DE MASSE LE RELAIS-32</b>	

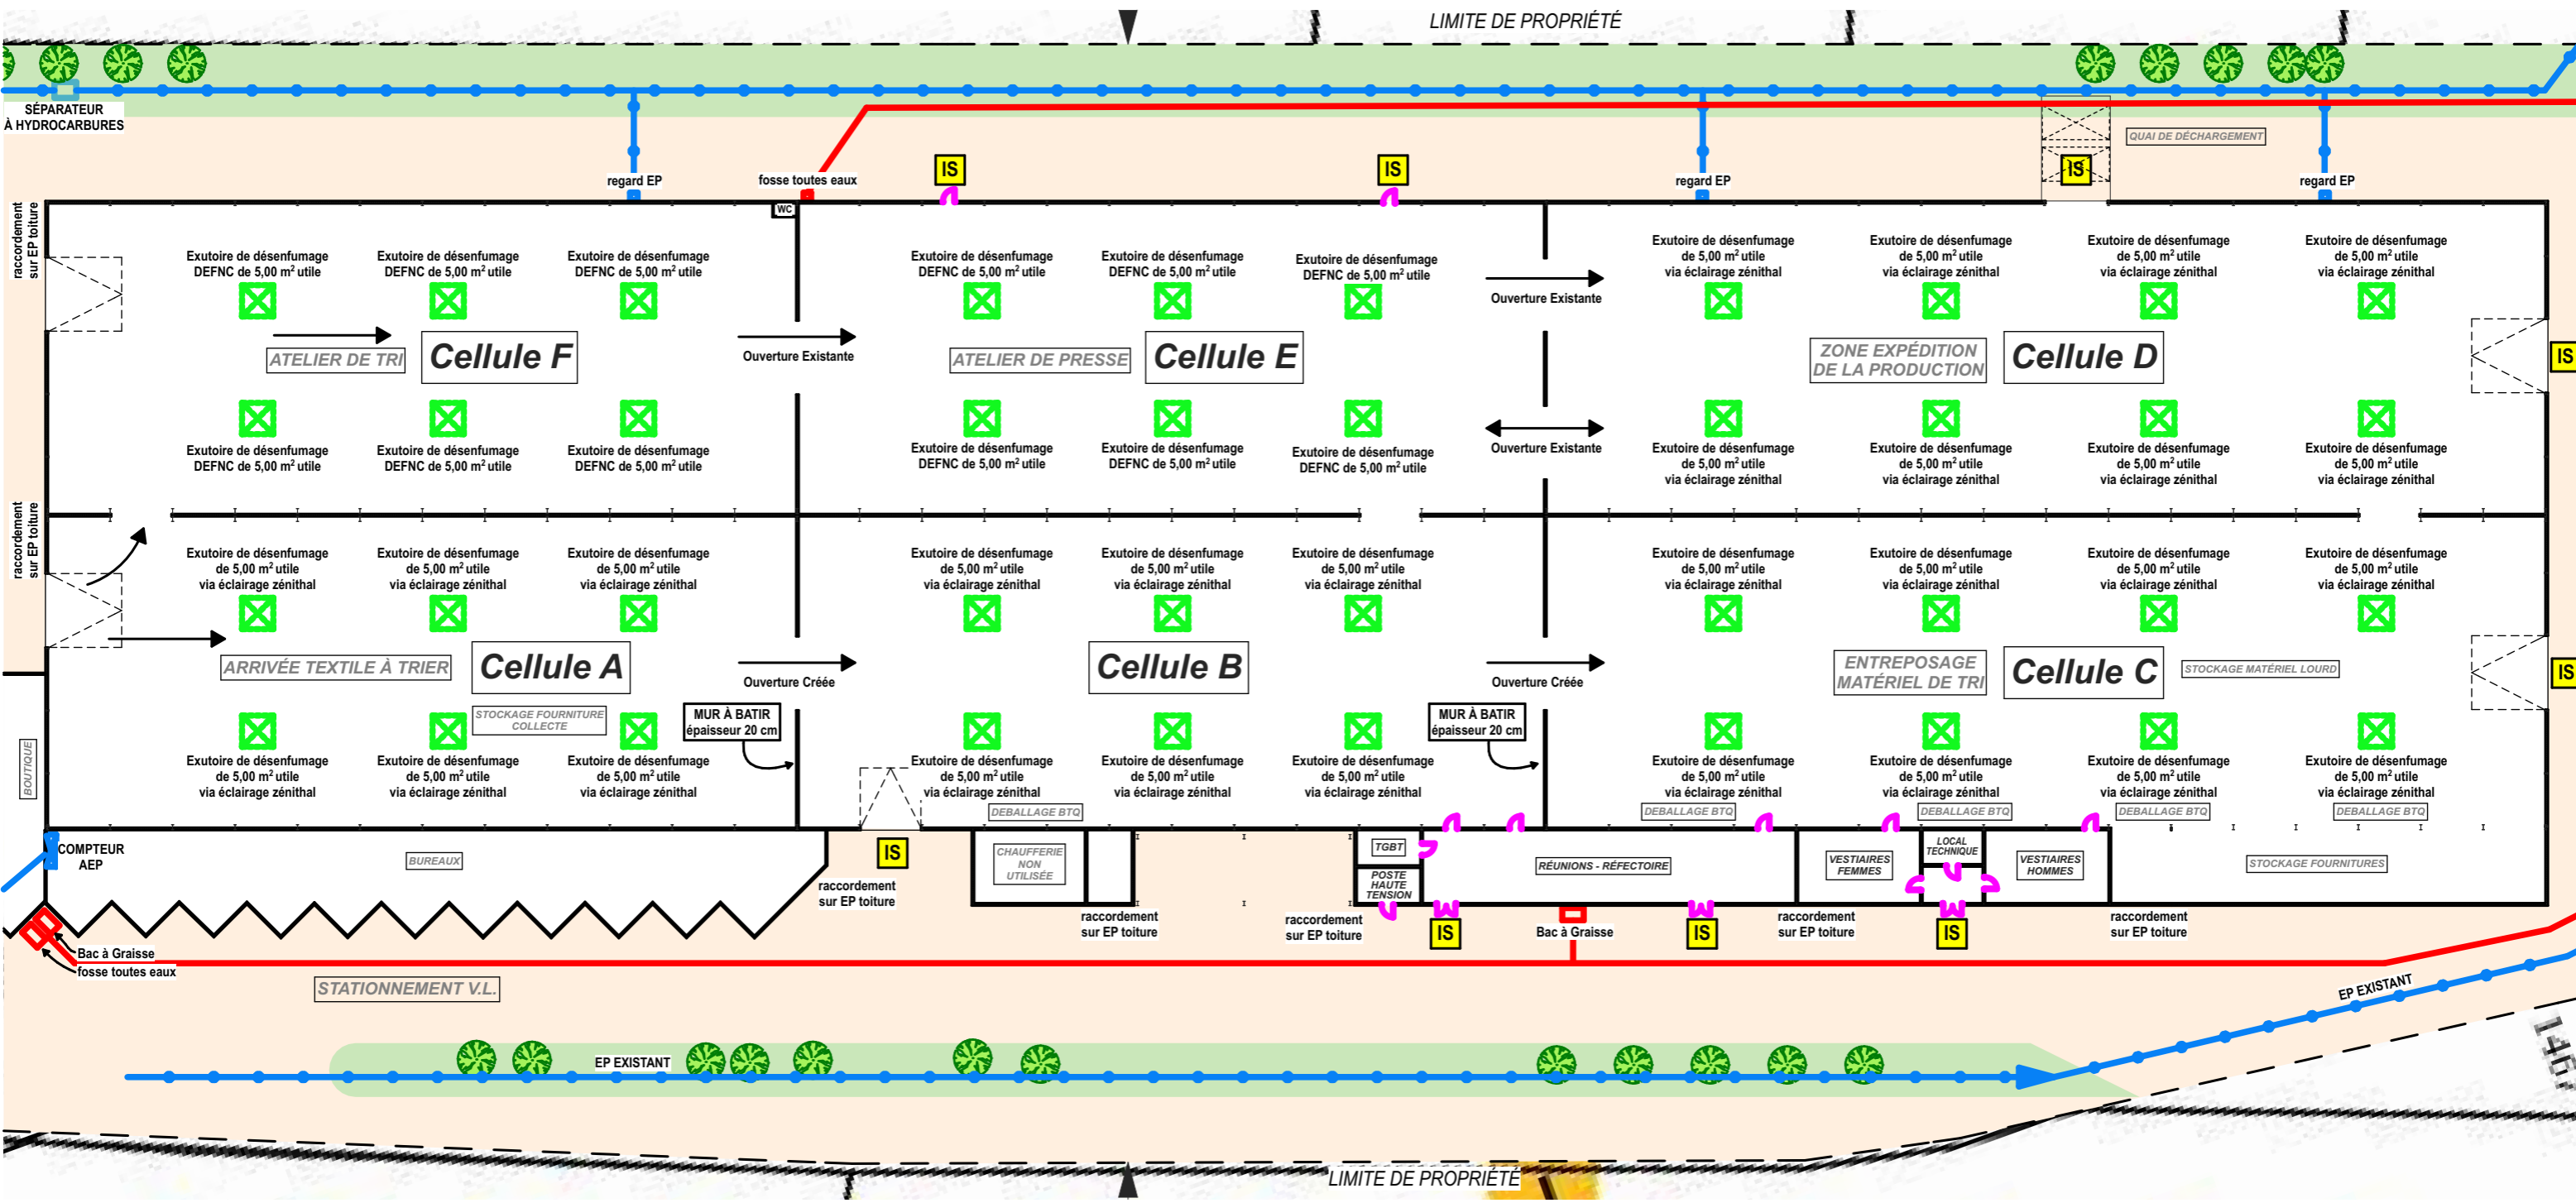

L É G E N D E			LE RELAIS-32	
	réseau eau potable		portes 90 et 160 de passage 1U et 2U	
	réseau eaux usées		Exutoire de fumée	
	voirie et parking existant		Issue de Secours	
	espace vert existant			
			LE RELAIS - 32 ZA route de Mirande 32 230 MARCIAC	
			3 Juillet 2018	
			Echelle : 1/500 <sup>e</sup>	
			<b>PLAN DES LOCAUX</b>	