Légende :

- Modules photovoltaïques
- Postes électriques
- Bâti présent à proximité du site
- Pistes d'exploitation
- Parking
- Noue de stockage
- Conduite de vidange souterraine des noues
- Clôture périphérique
- Limites des parcelles cadastrales
- Limite du terrain d'assiette
- Arbres existants
- Haies bocagères créées

Description du projet :

L'implantation de la centrale se conforme à la carte communale en vigueur sur la commune de Montegut. Les parcelles du projet sont classées en zone ZN et ZNp.

Dans le cadre de ce projet :

- aucune alimentation en eau depuis le réseau de distribution n'est nécessaire
- aucun raccordement au réseau public d'assainissement n'est nécessaire
- aucun raccordement au réseau public d'électricité n'est nécessaire
- les aménagements nécessaires à la gestion des eaux pluviales garantissent le bon écoulement de celles-ci dans le réseau collecteur. Ils ont été dimensionnés par le cabinet HYDRATEC dans le cadre de l'élaboration du dossier loi sur l'eau qui sera soumis en parallèle à la police de l'eau du Gers
- l'implantation des constructions s'effectue à au minimum 60m des voies communales, 3m des limites séparatives
- le stationnement des véhicules est assuré au sein de la surface clôturée en dehors des voies publiques sur une aire de 840 m²

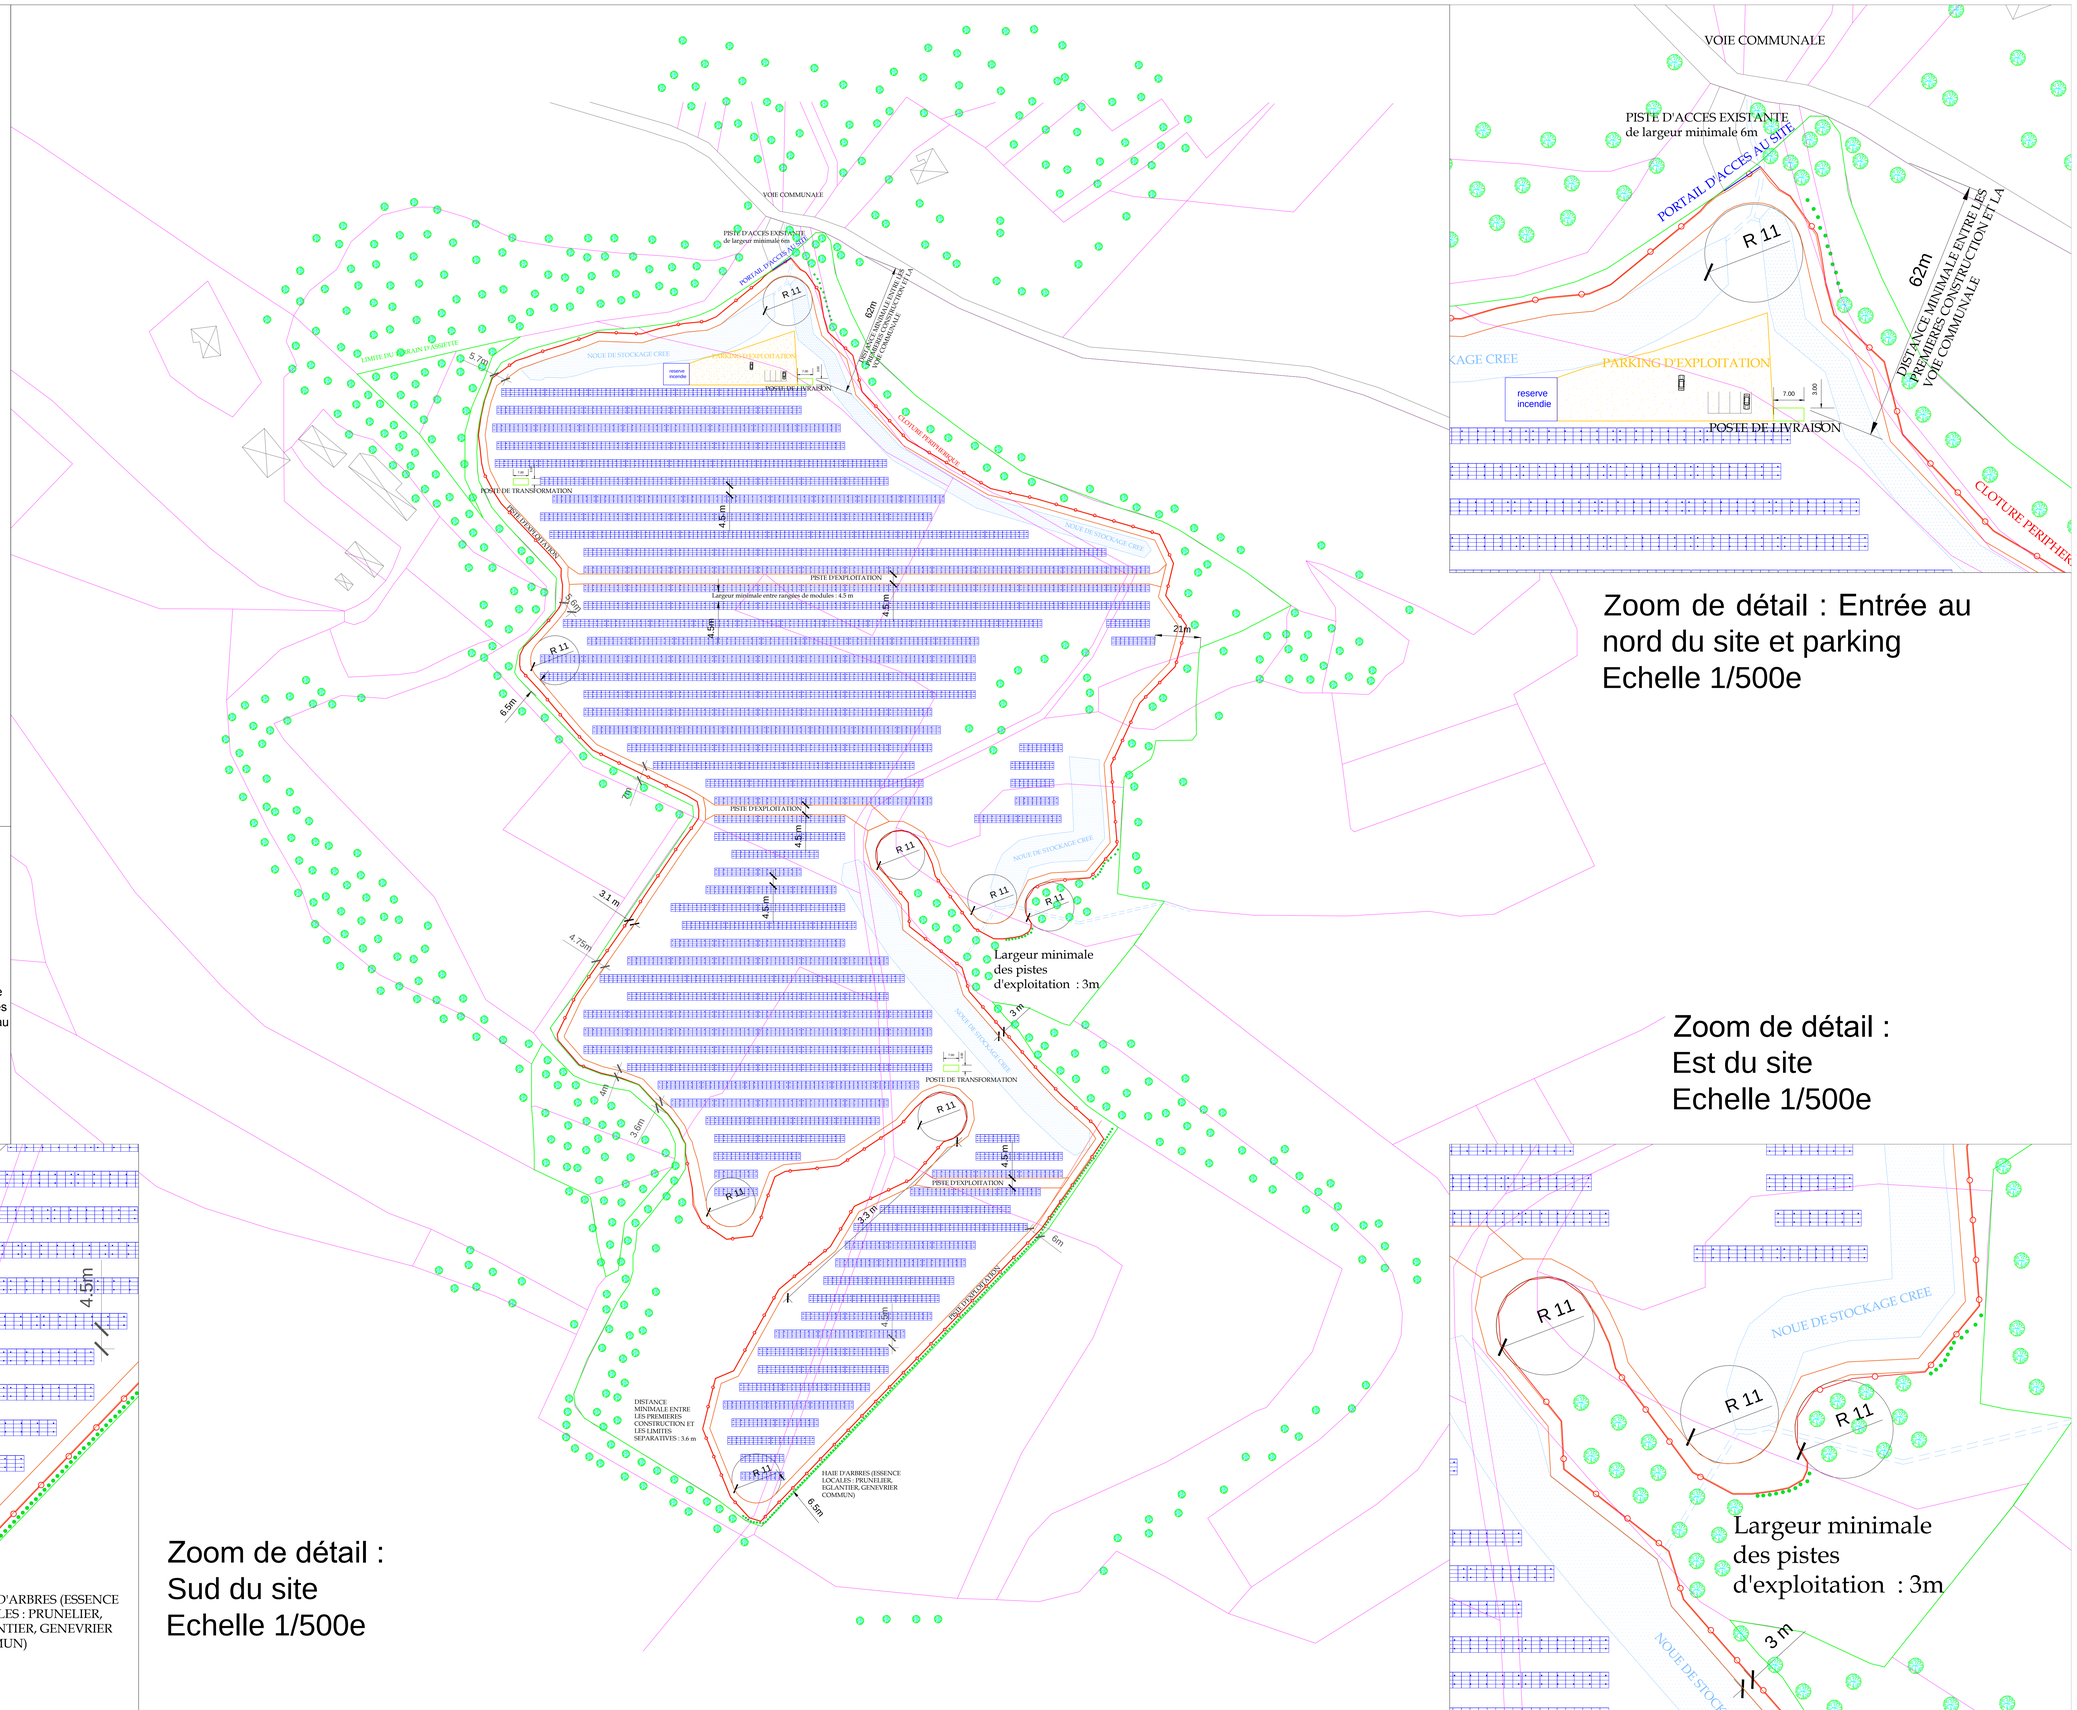

Zoom de détail : Entrée au nord du site et parking
Echelle 1/500e

Zoom de détail :
Est du site
Echelle 1/500e

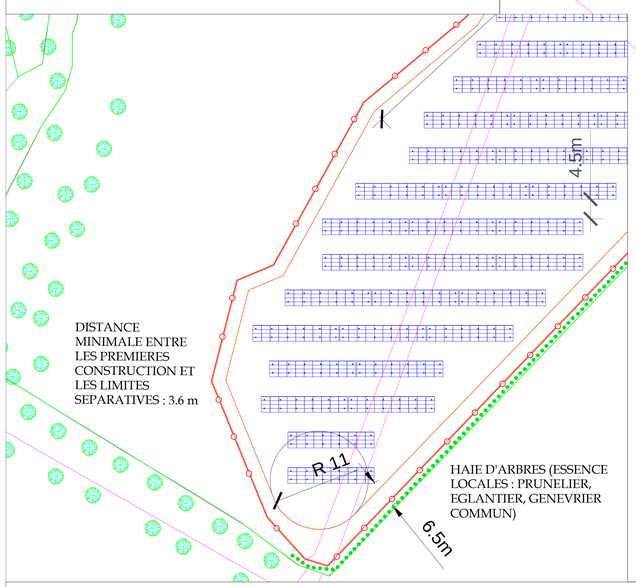

Zoom de détail :
Sud du site
Echelle 1/500e

VALECO INGENIERIE
188 rue Maurice Béjart 34184 Montpellier
Tel: 04 67 40 74 00 Fax: 04 67 40 74 05
www.groupevaleco.com

Maitre d'ouvrage
GROUPE VALECO
188 Rue Maurice BEJART
34 184 MONTPELLIER Cedex 4

Département: GERS
Commune: Montegut

Plan de masse
Date: 09/06/2017
Echelle: 1/1000 e

PC2 - Plan de masse

Denis CARTIER
Architecte DPLG
4, rue Francia Martin 33000 BORDEAUX
Tél: 05 56 39 81 21 deniscartier@mac.com