


Echelle : 1/1 000

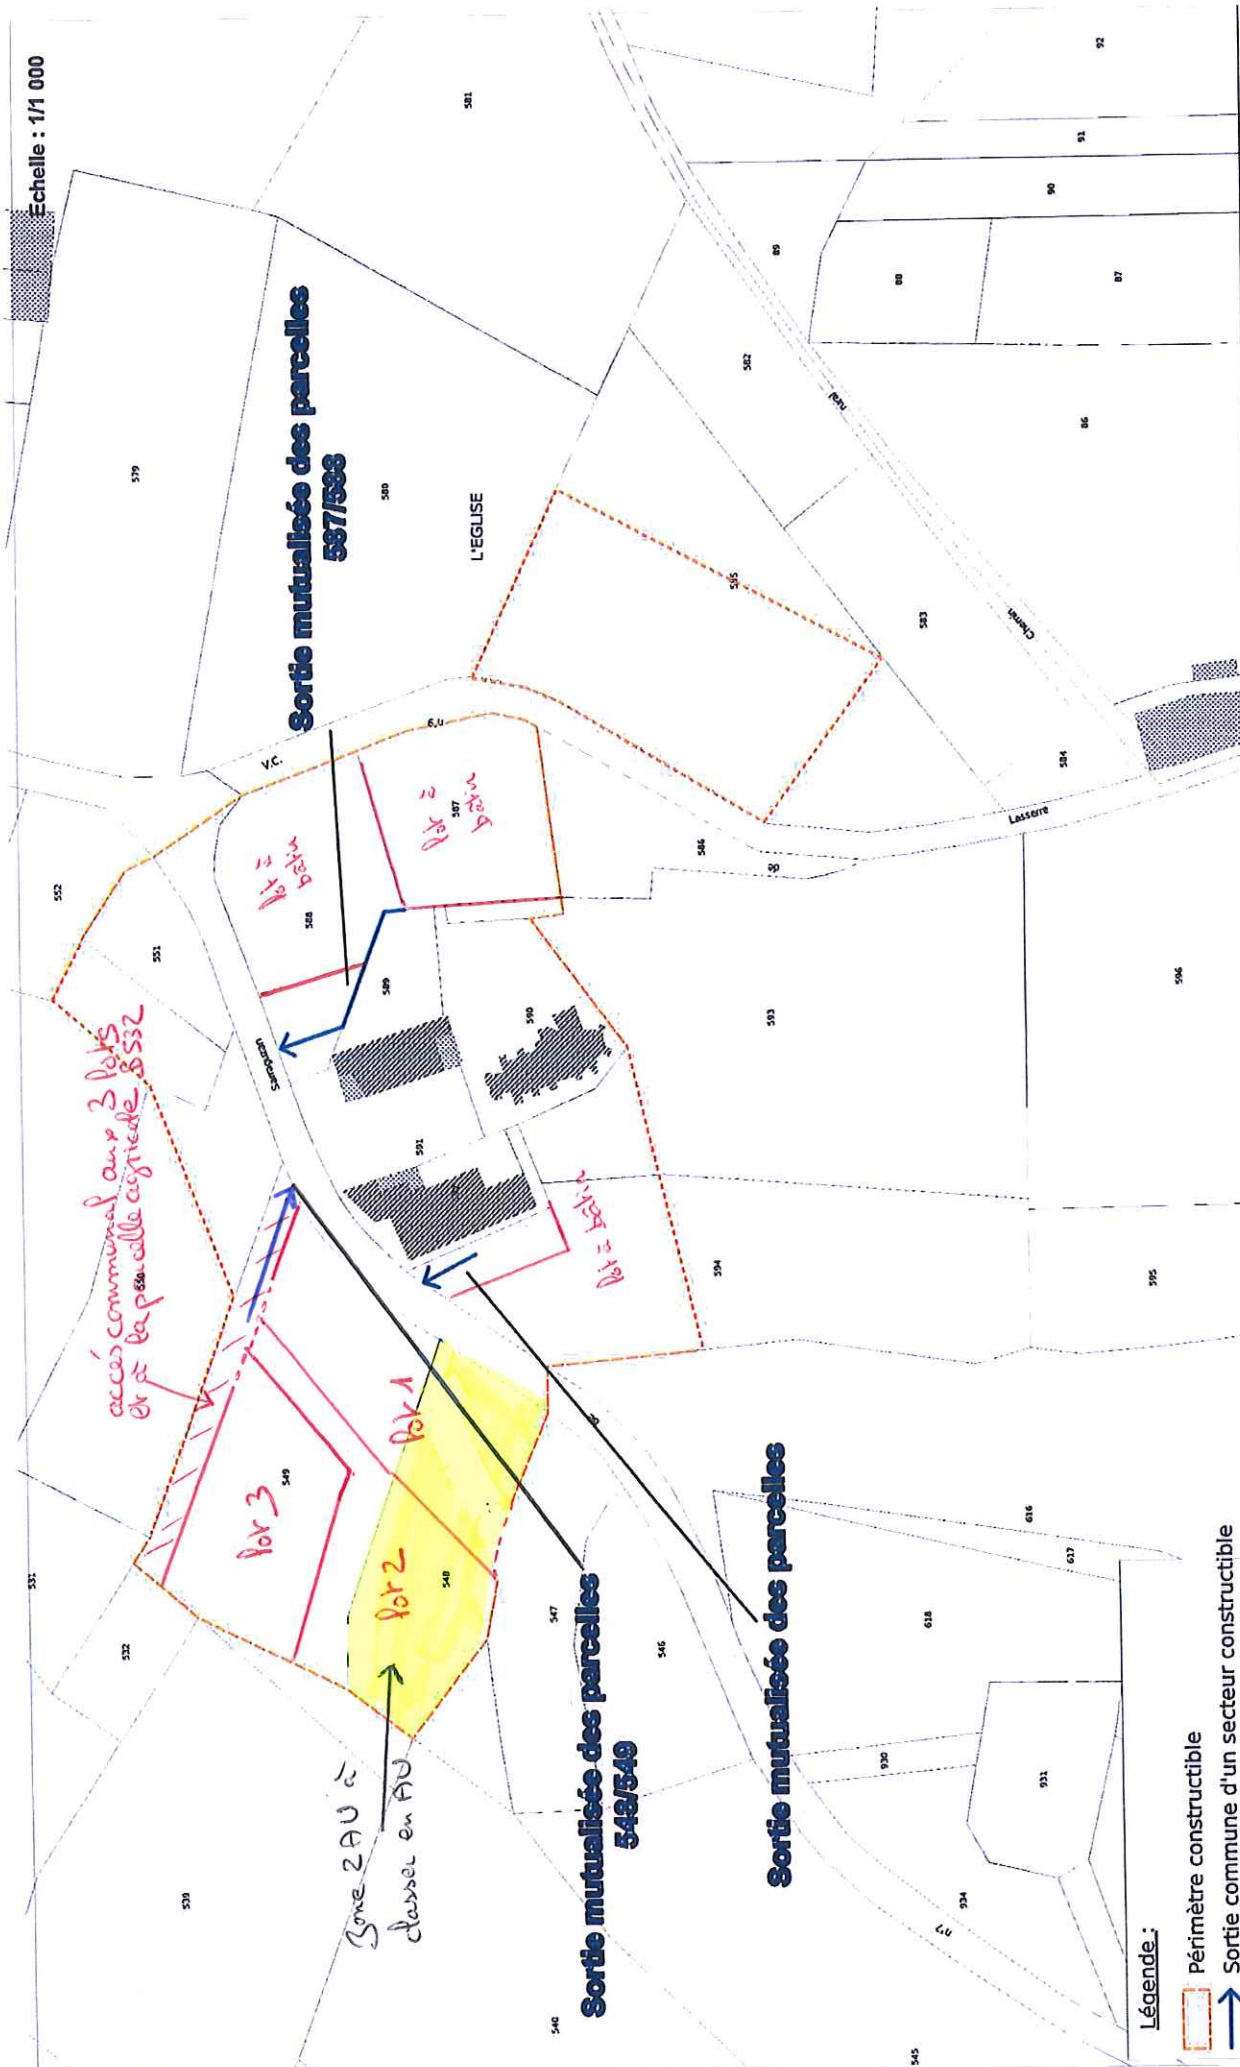

accès communal aux 3 lots  
 Or de la parcelle agricole 5532

lot 3

lot 2

lot 1

Sortie mutualisée des parcelles  
 548/549

Sortie mutualisée des parcelles  
 537/538

Sortie mutualisée des parcelles

Zone ZAU à  
 classer en AU

Légende :

- Périmètre constructible
- Sortie commune d'un secteur constructible

COMMUNE DE SARRAGUZAN  
 Plan Local d'Urbanisme  
 Orientation d'Aménagement et de Programmation  
 Planche 3 : Village

A3H  
 Ech : 1/1 000  
 Date : 04/12/2014  
 (après projet de modification  
 du PLU)

Maitre d'ouvrage :

Commune de  
 Sarraguzan



Atelier Urbanisme et Cadre de vie  
 3 rue Espagne  
 32000 AUCH  
 Téléphone : 07.61.44.23.25

Equipe maître d'oeuvre :