


Légende

- Zone 1 : Reprofilage général en GNT 0/20 à raison de 150 kg/m² et enrobé BBSG0/10 sur 6 cm.
- Zone 2 : Reprofilage général en GNT 0/20 à raison de 150 kg/m² et enrobé BBSG0/10 sur 6 cm.
- Zone 3 : Reprofilage général en GNT 0/20 à raison de 150 kg/m² et enrobé BBSG0/10 sur 6 cm.
- Bordures T2 à déposer et à reposer
- Réseau pluvial existant : hydrocuvage+passage caméra
- Réseau pluvial à créer

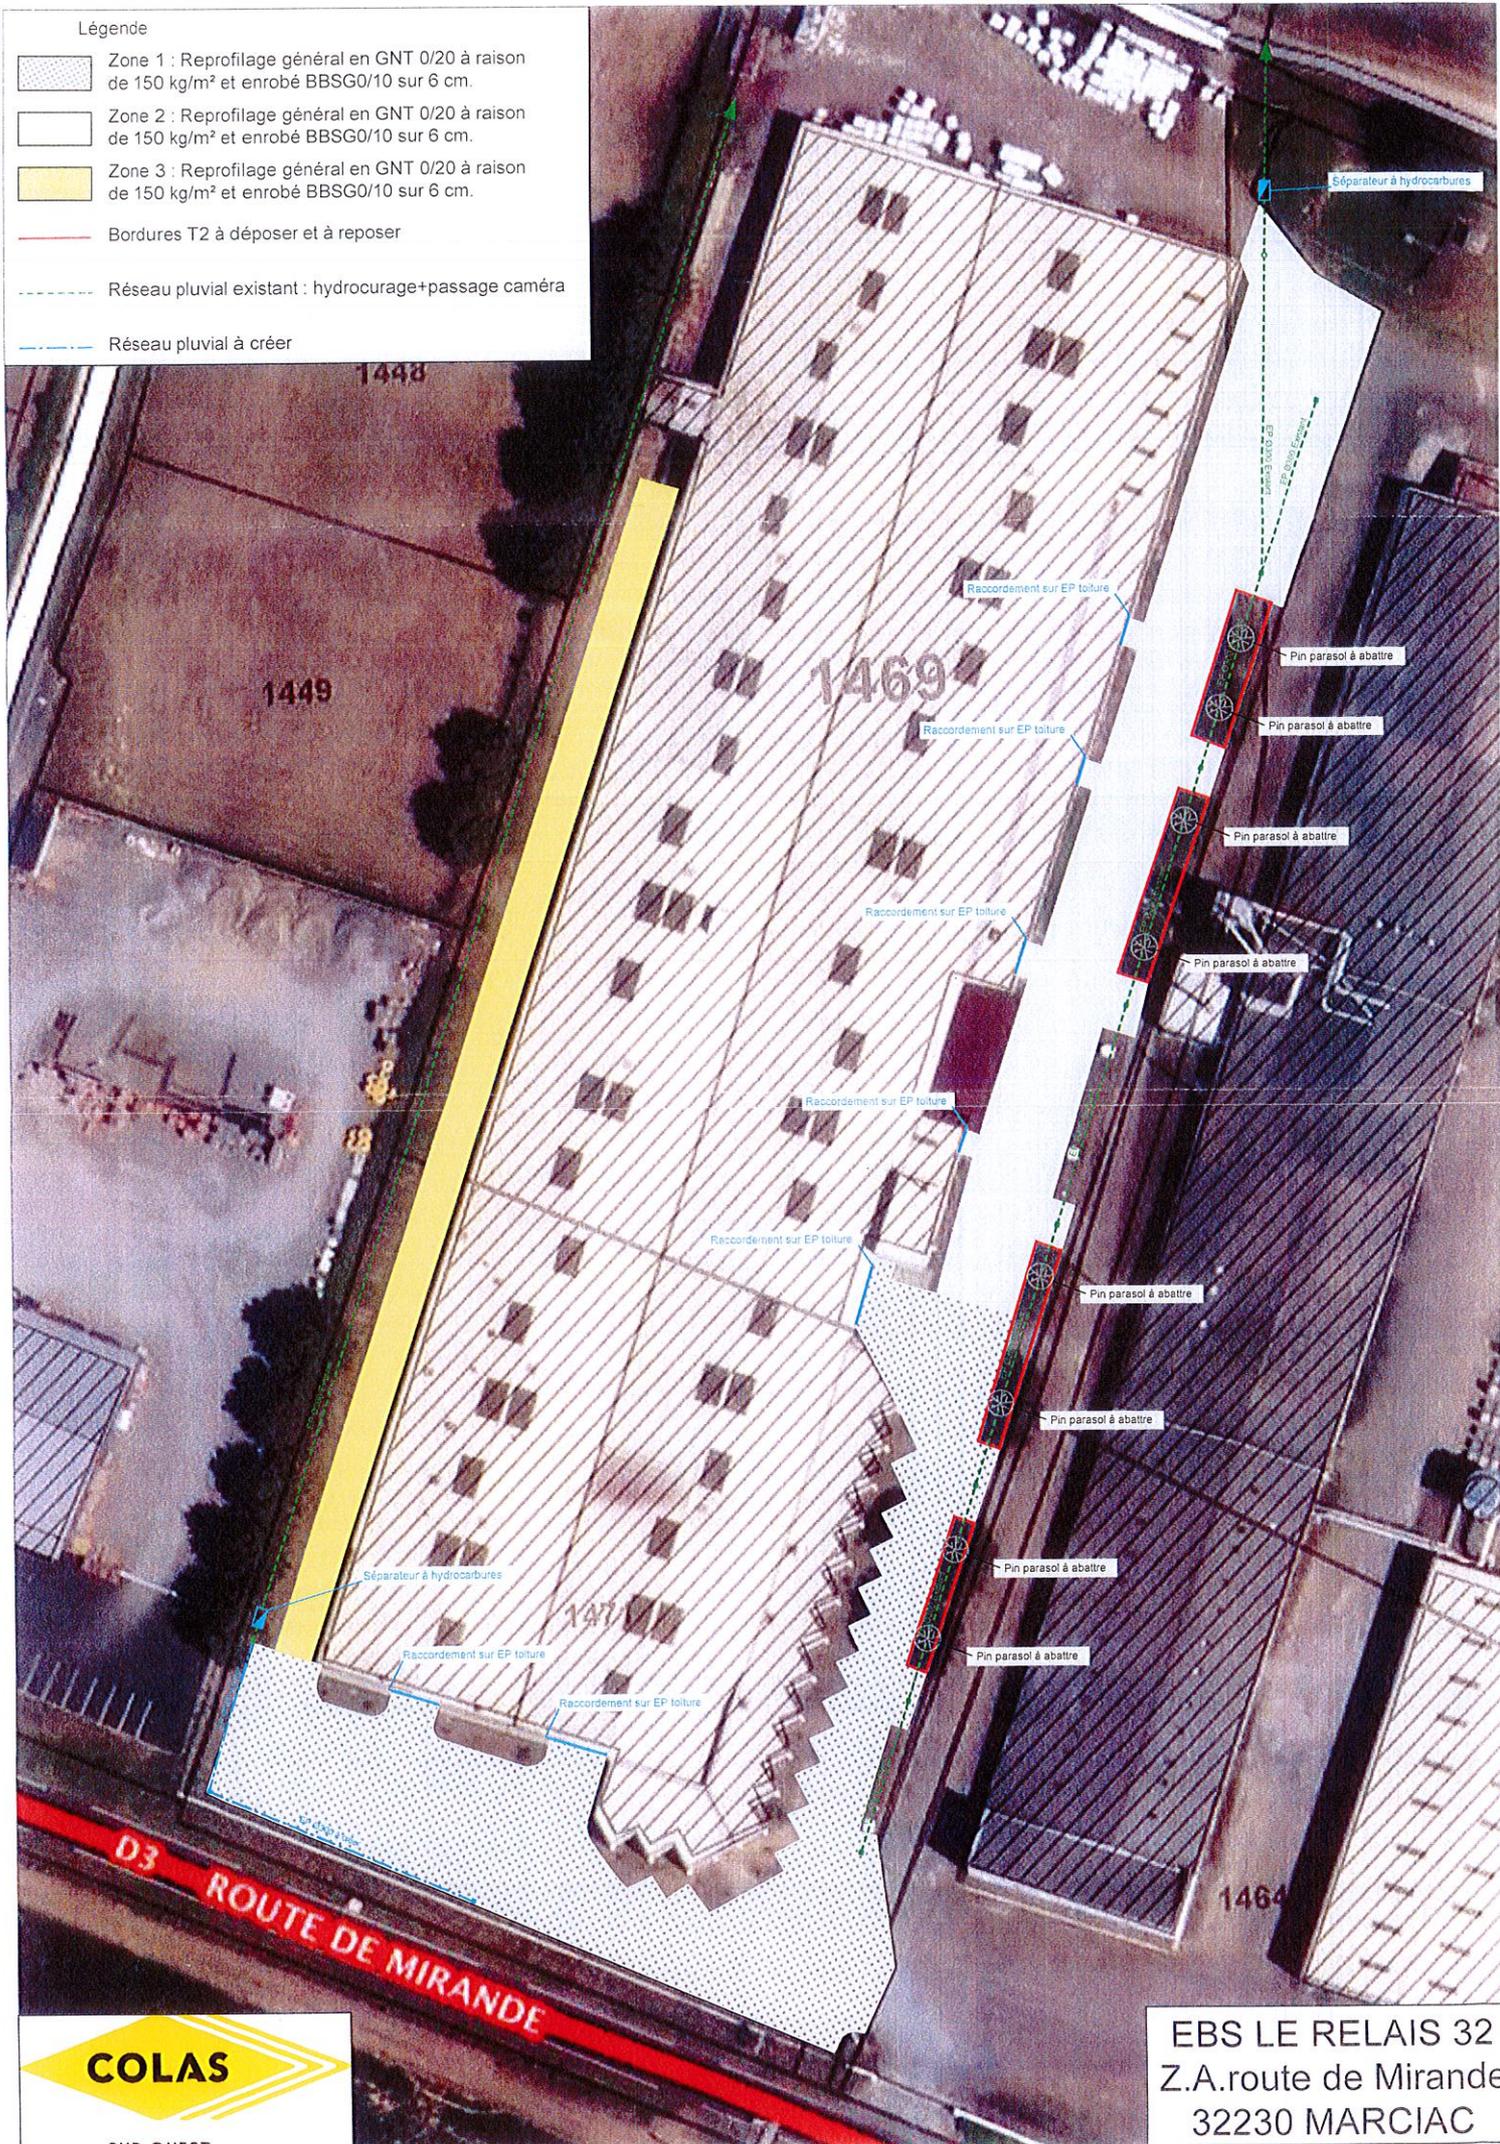

EBS LE RELAIS 32
Z.A. route de Mirande
32230 MARCIAC