




Profil n°: 1

Echelle en X : 1/1000

Echelle en Y : 1/1000

PC : 160.00 m

Altitudes TN	170.81	169.49	168.78	168.78	168.73	168.62	168.79	168.90	169.32	169.97	170.59	171.15	173.38	176.12	177.18	177.18	177.96	178.68	180.07	180.44	186.77	
Distances partielles TN		19.71	21.02	10.19	13.53	11.11	15.90	11.91	14.18	11.36	10.97	10.17	11.12	19.52	16.63	15.61	16.87	13.88	11.22	12.03	18.78	
Distances cumulées TN	0.00	19.71	40.73	50.92	64.46	75.57	91.47	103.38	117.56	128.92	139.89	150.06	161.19	180.70	197.33	212.95	229.82	243.71	254.92	266.95	285.73	
Pentes et rampes TN	RAMPE L = 157.12 m P = 0.01 m / m													RAMPE L = 97.91 m P = 0.07 m / m				RAMPE L = 10.98 m P = 0.10 m / m				

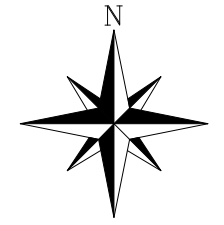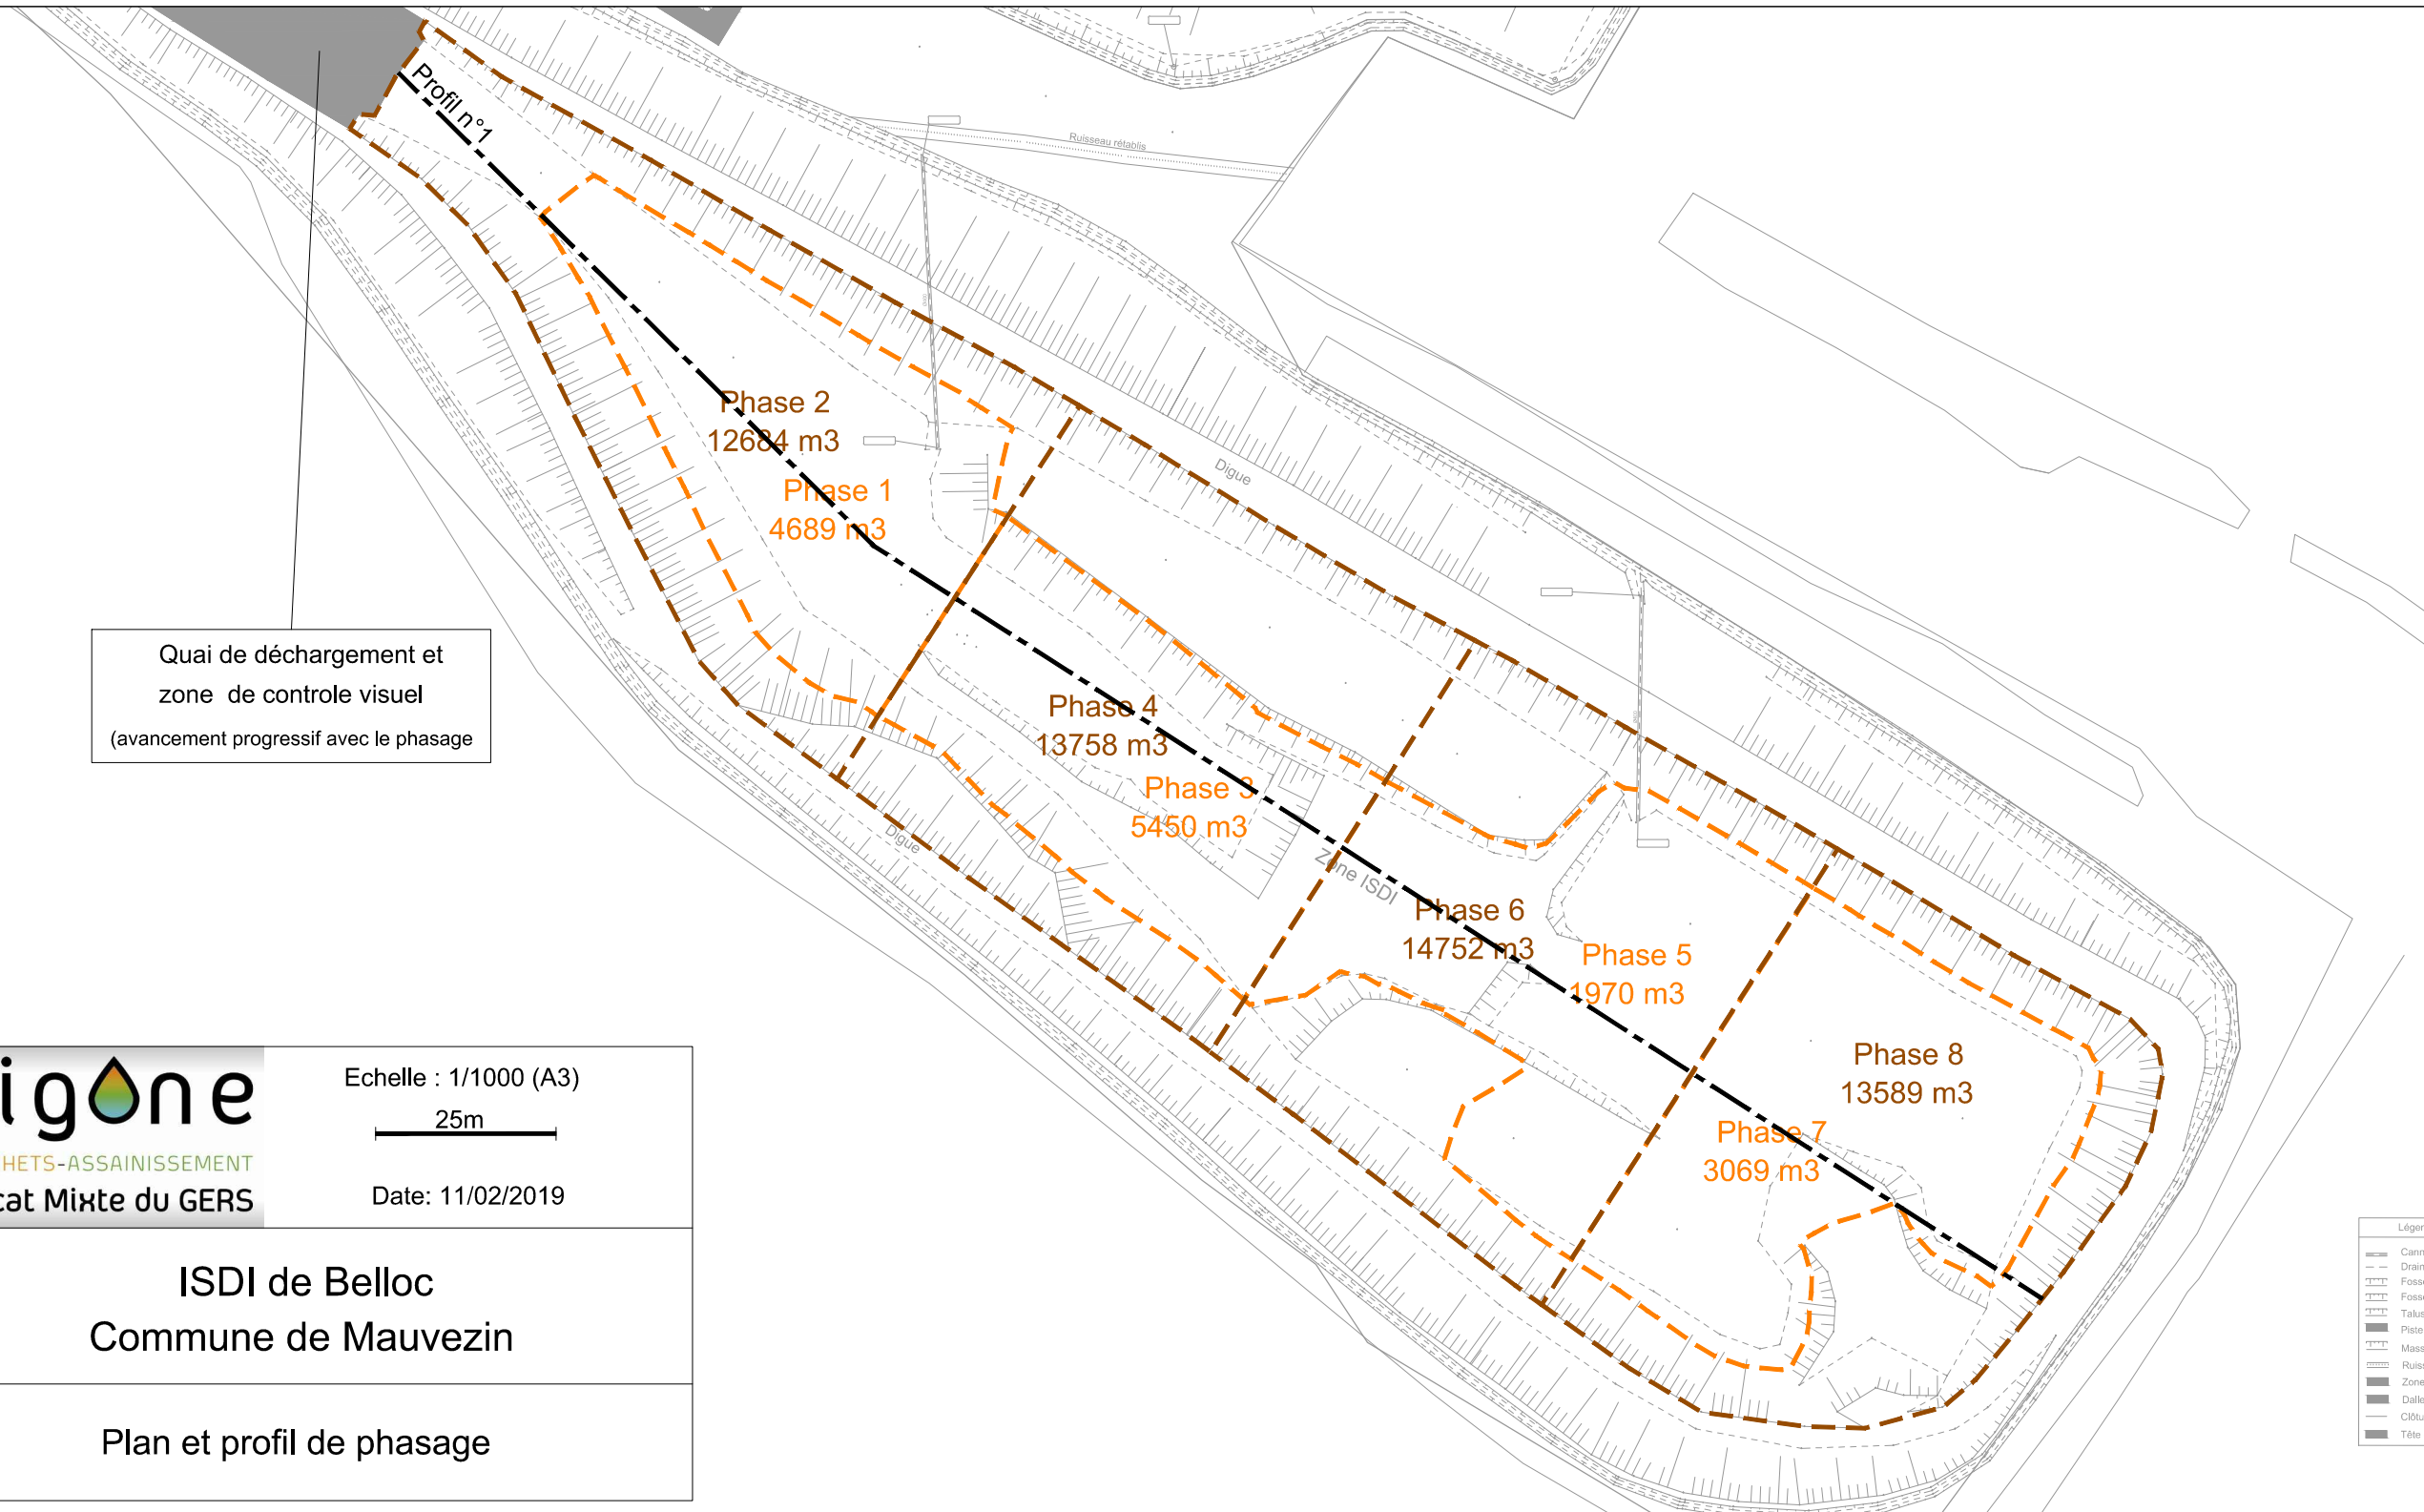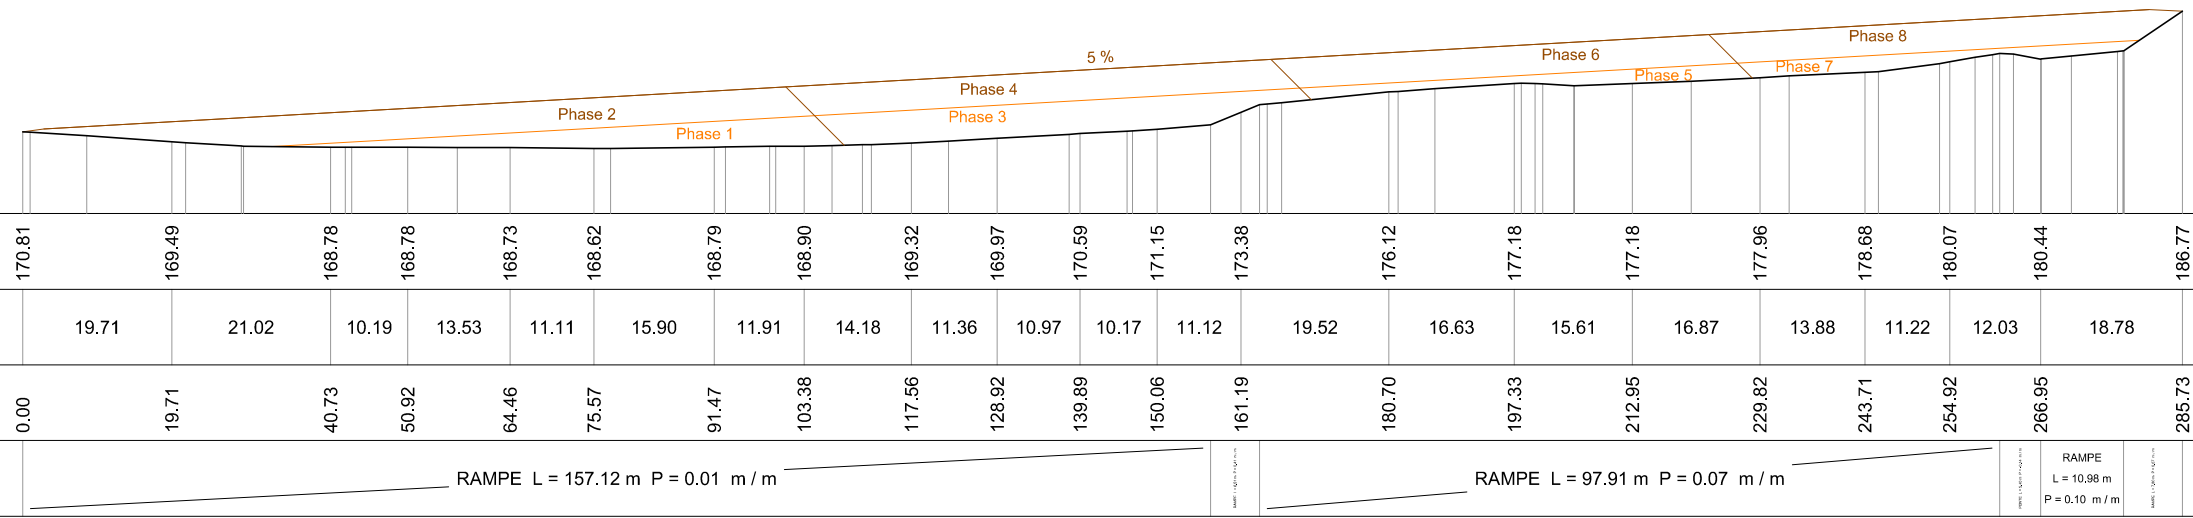

Quai de déchargement et zone de contrôle visuel (avancement progressif avec le phasage)

trigone
EAU-DECHETS-ASSAINISSEMENT
Syndicat Mixte du GERS

Echelle : 1/1000 (A3)
25m
Date: 11/02/2019

**ISDI de Belloc
Commune de Mauvezin**

Plan et profil de phasage

Légende

- Canalisations EP
- - - Drain Lixivié Ø 125
- ▤ Fossé EP extérieurs
- ▥ Fossé EP intérieurs
- ▧ Talus
- ▨ Piste
- ▩ Massif de déchets
- Ruisseau rétabli
- Zone ISDI
- ▬ Dalle Béton
- ▭ Clôture
- ▮ Tête de buse