


Plan Masse - Insertion Environnement SC2 1/2500e

Ech : 1 : 2500

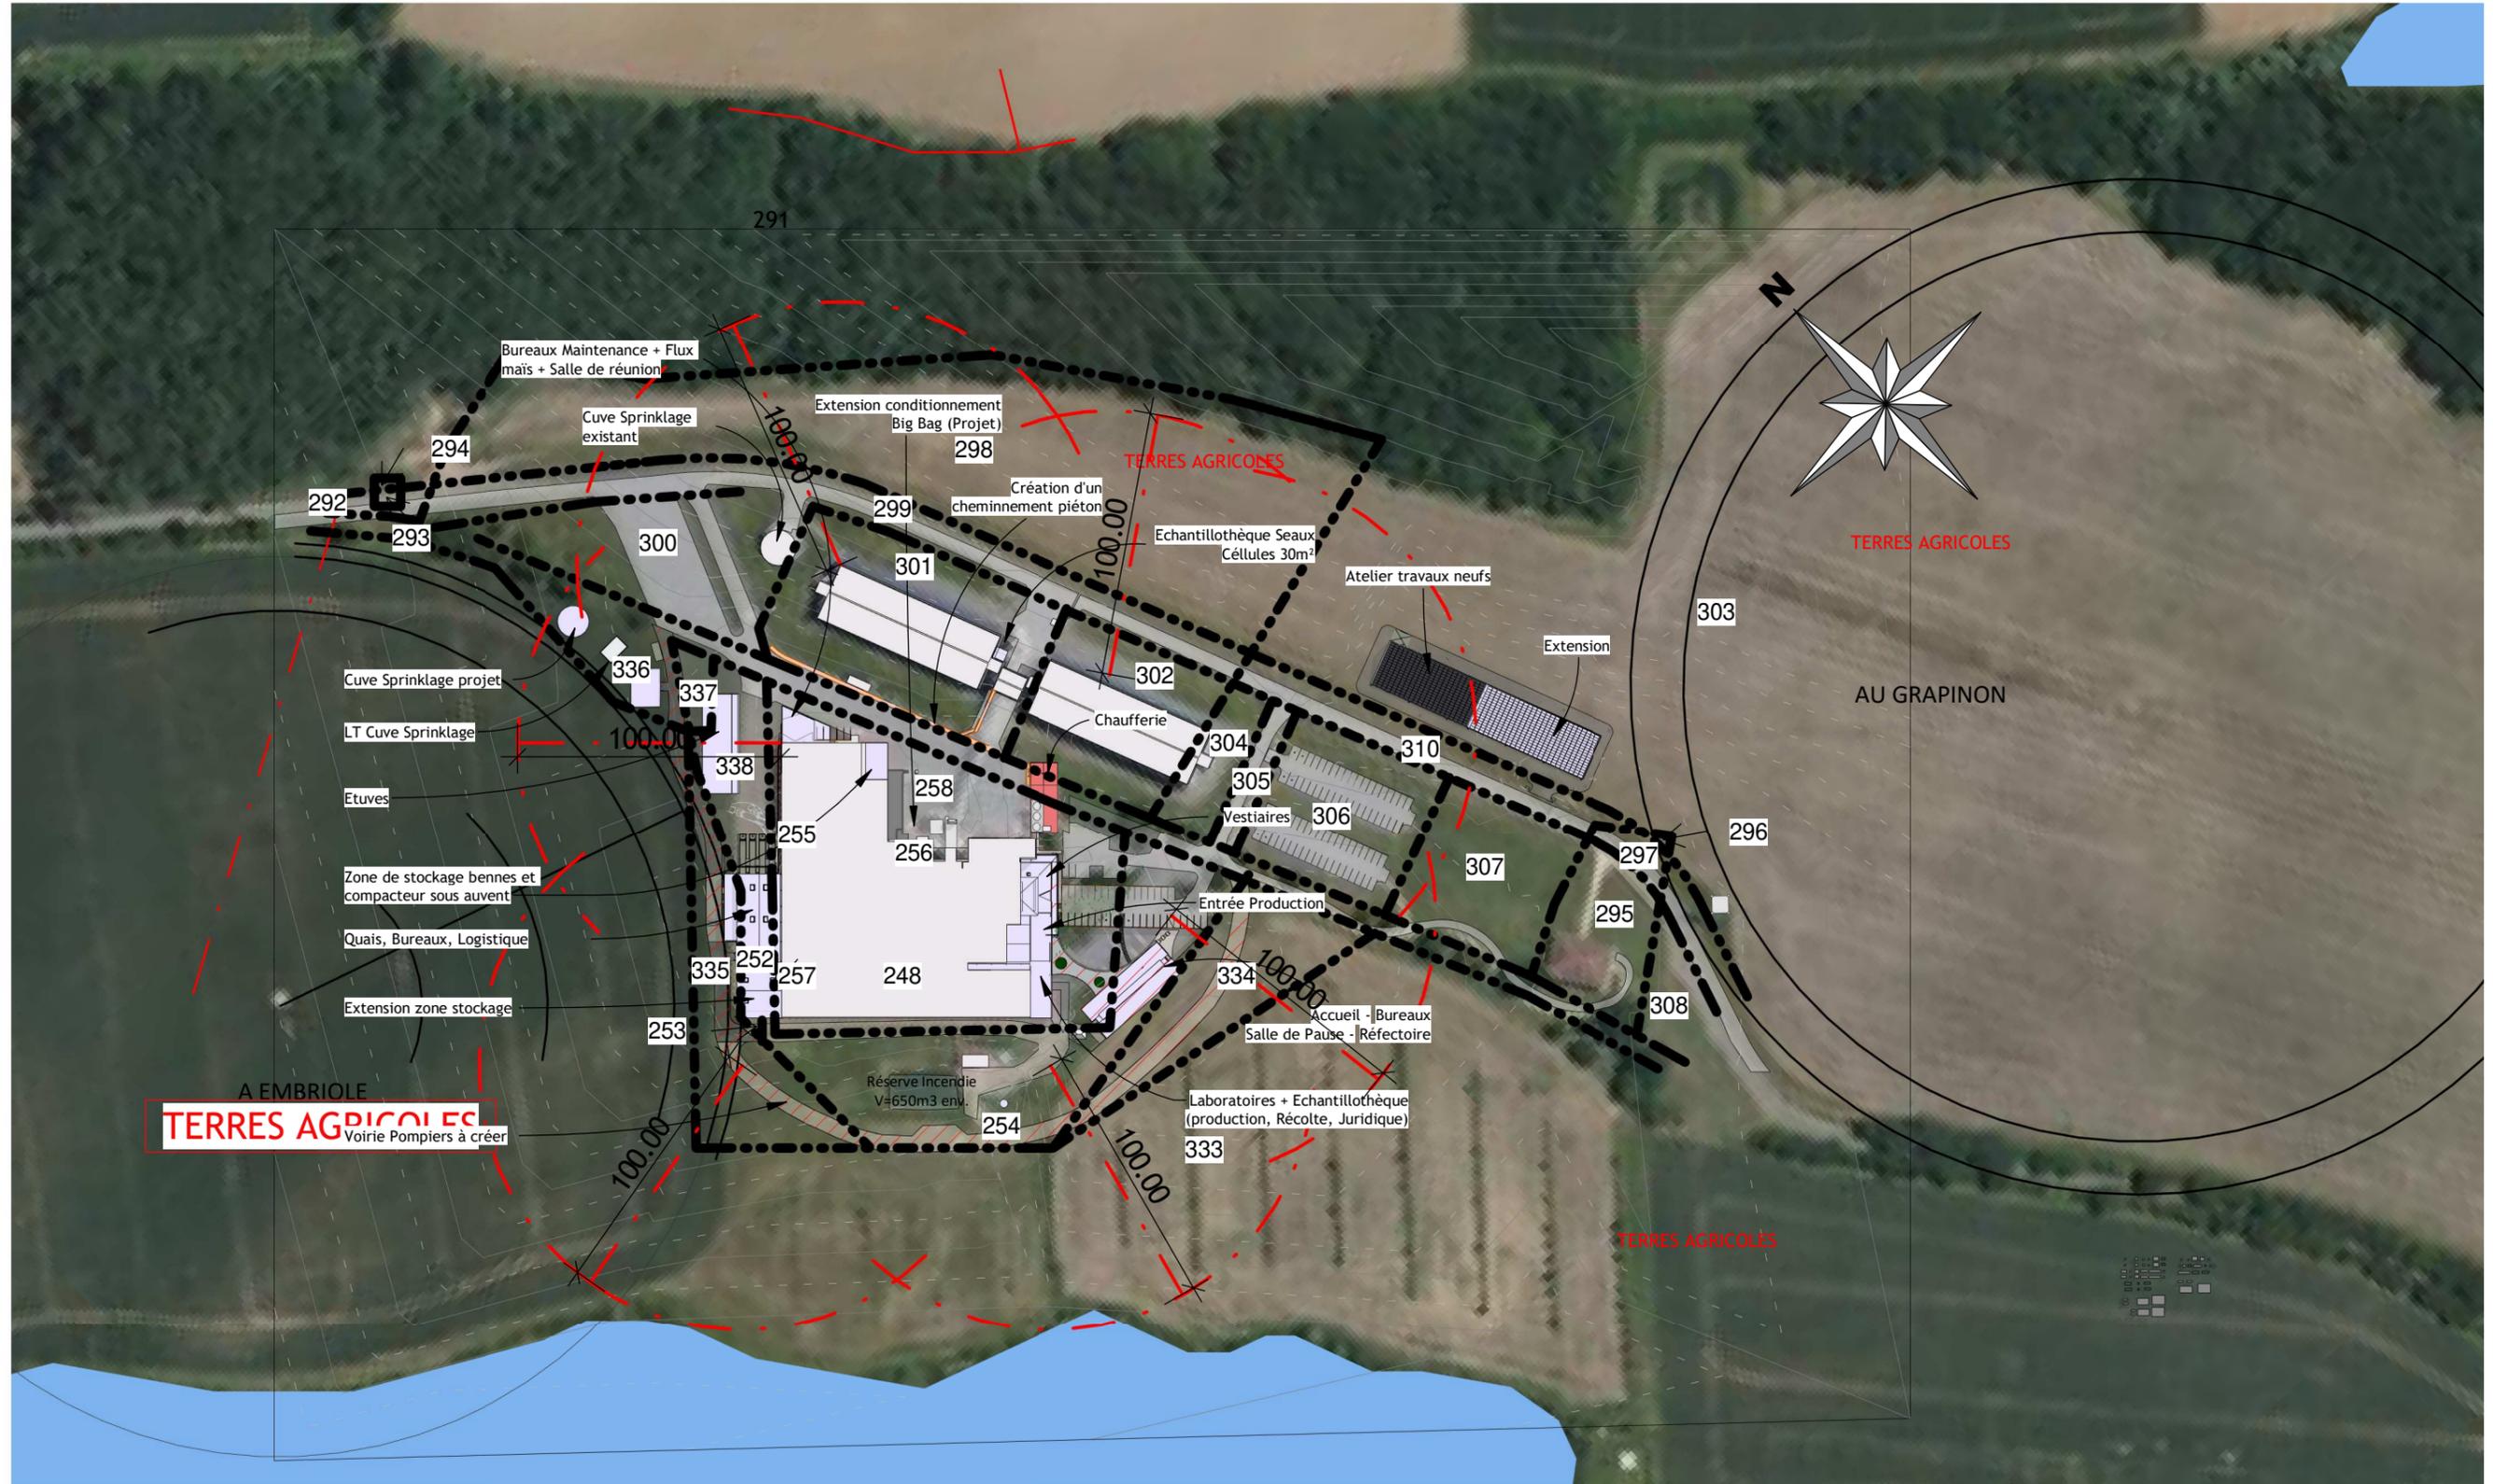

Ce plan est la propriété intellectuelle du GROUPE ESSOR. Toute utilisation est interdite sans autorisation préalable et écrite des auteurs.

ESSOR_GABARIT_bat_2018.rvt

NATAÏS

Projet pluriannuel d'extension des sites de production et stockage

PLAN REGLEMENTAIRE

1 : 2500 _ 21/12/2022 _ S.Duque

A44_21065 _ MOE _ SC2 _ PLAN _ 118 _ I _ PM PRJ

118

