
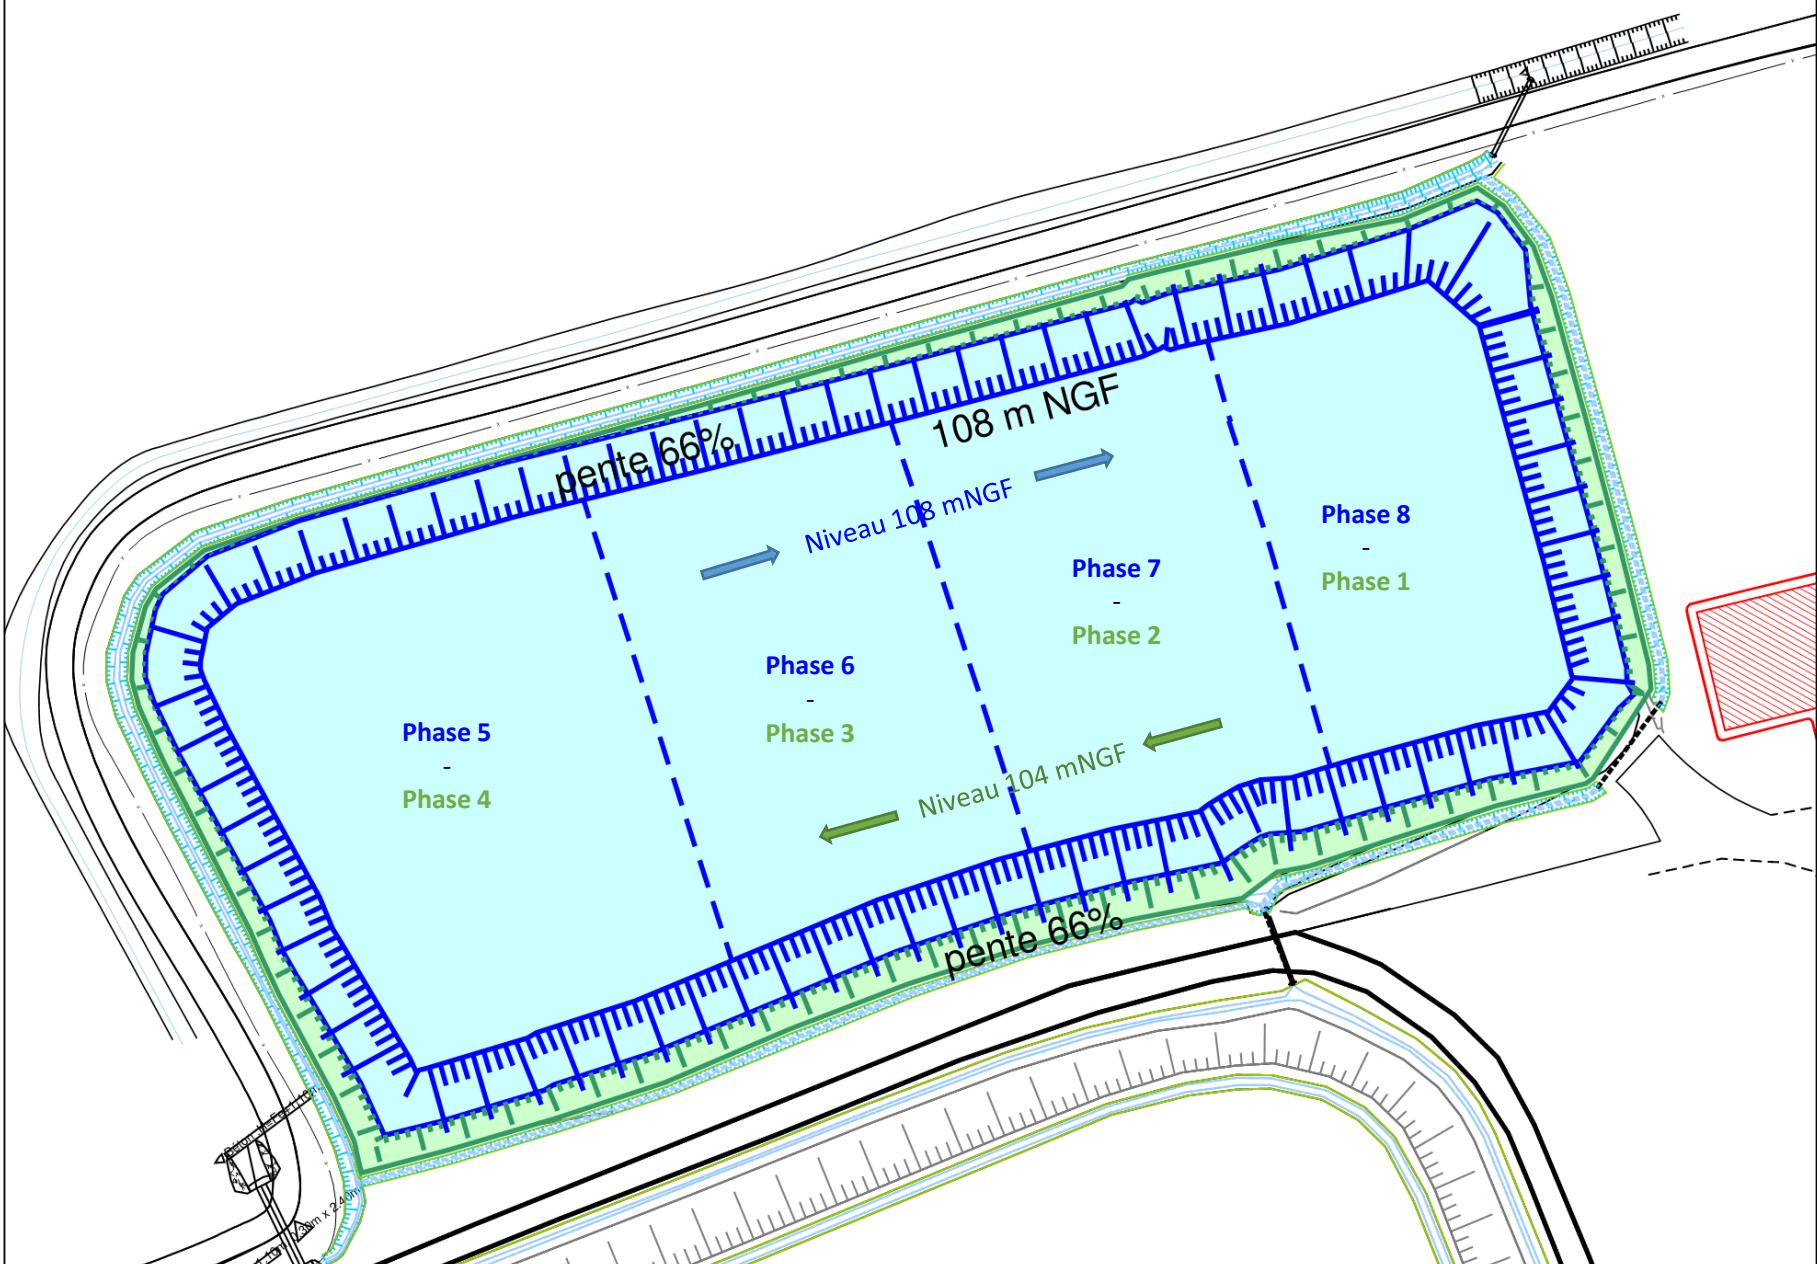


Légende décaissement :

ANNEXE 4.3

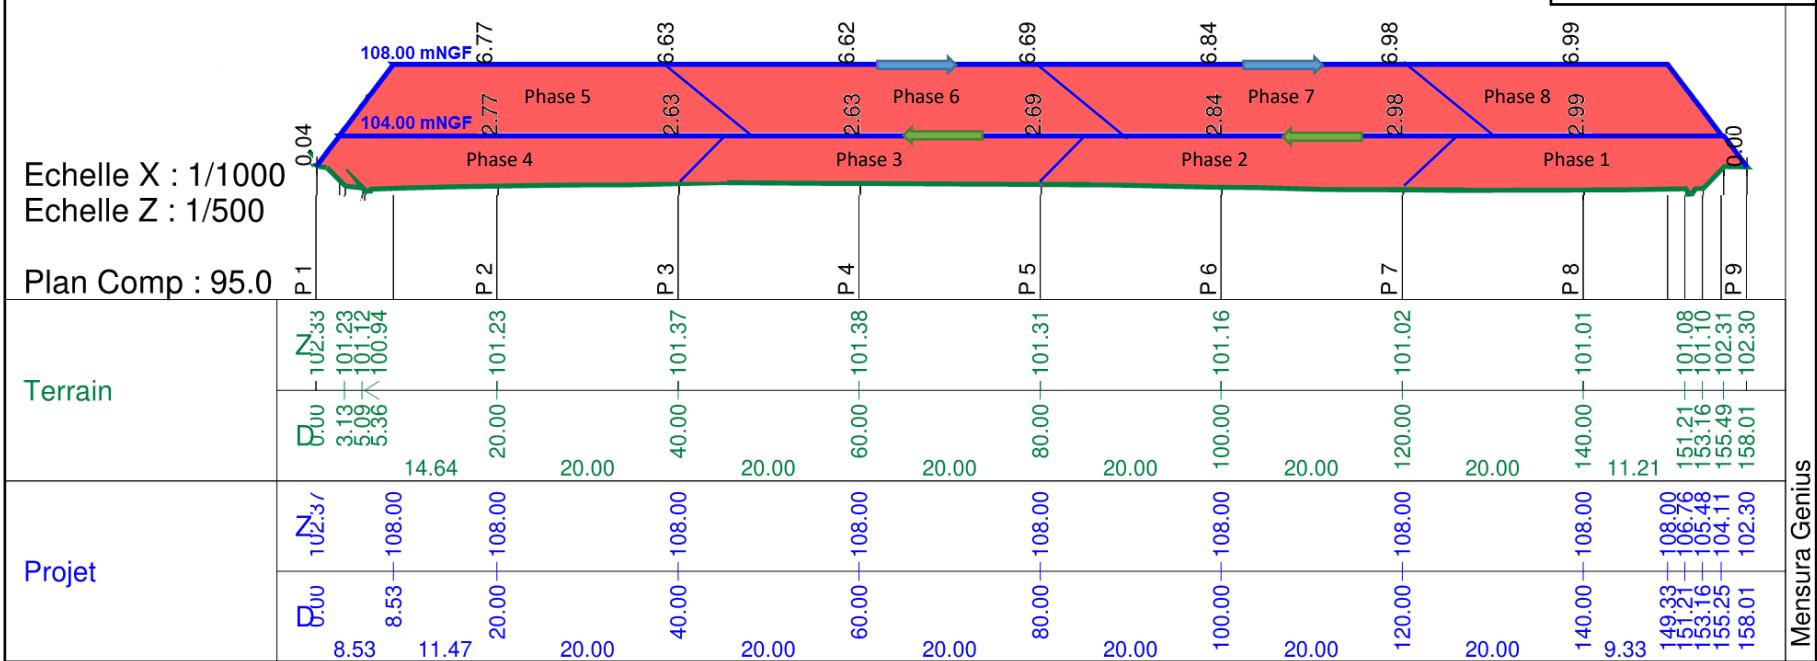

trigone
EAU - DECHETS - ASSAINISSEMENT
Syndicat Mixte du GERS

Ech : 1/1000 (A4)
DATE : 08/06/2018

SITE DE LALANDE _ GONDRI (32)
ISDI : fonctionnement technique

Plan de phasage