


EXTENSION

FAITAGE : +8,25

Niveau Dallage : $\pm 0,00/94,32$

PANNEAUX PHOTOVOLTAÏQUES

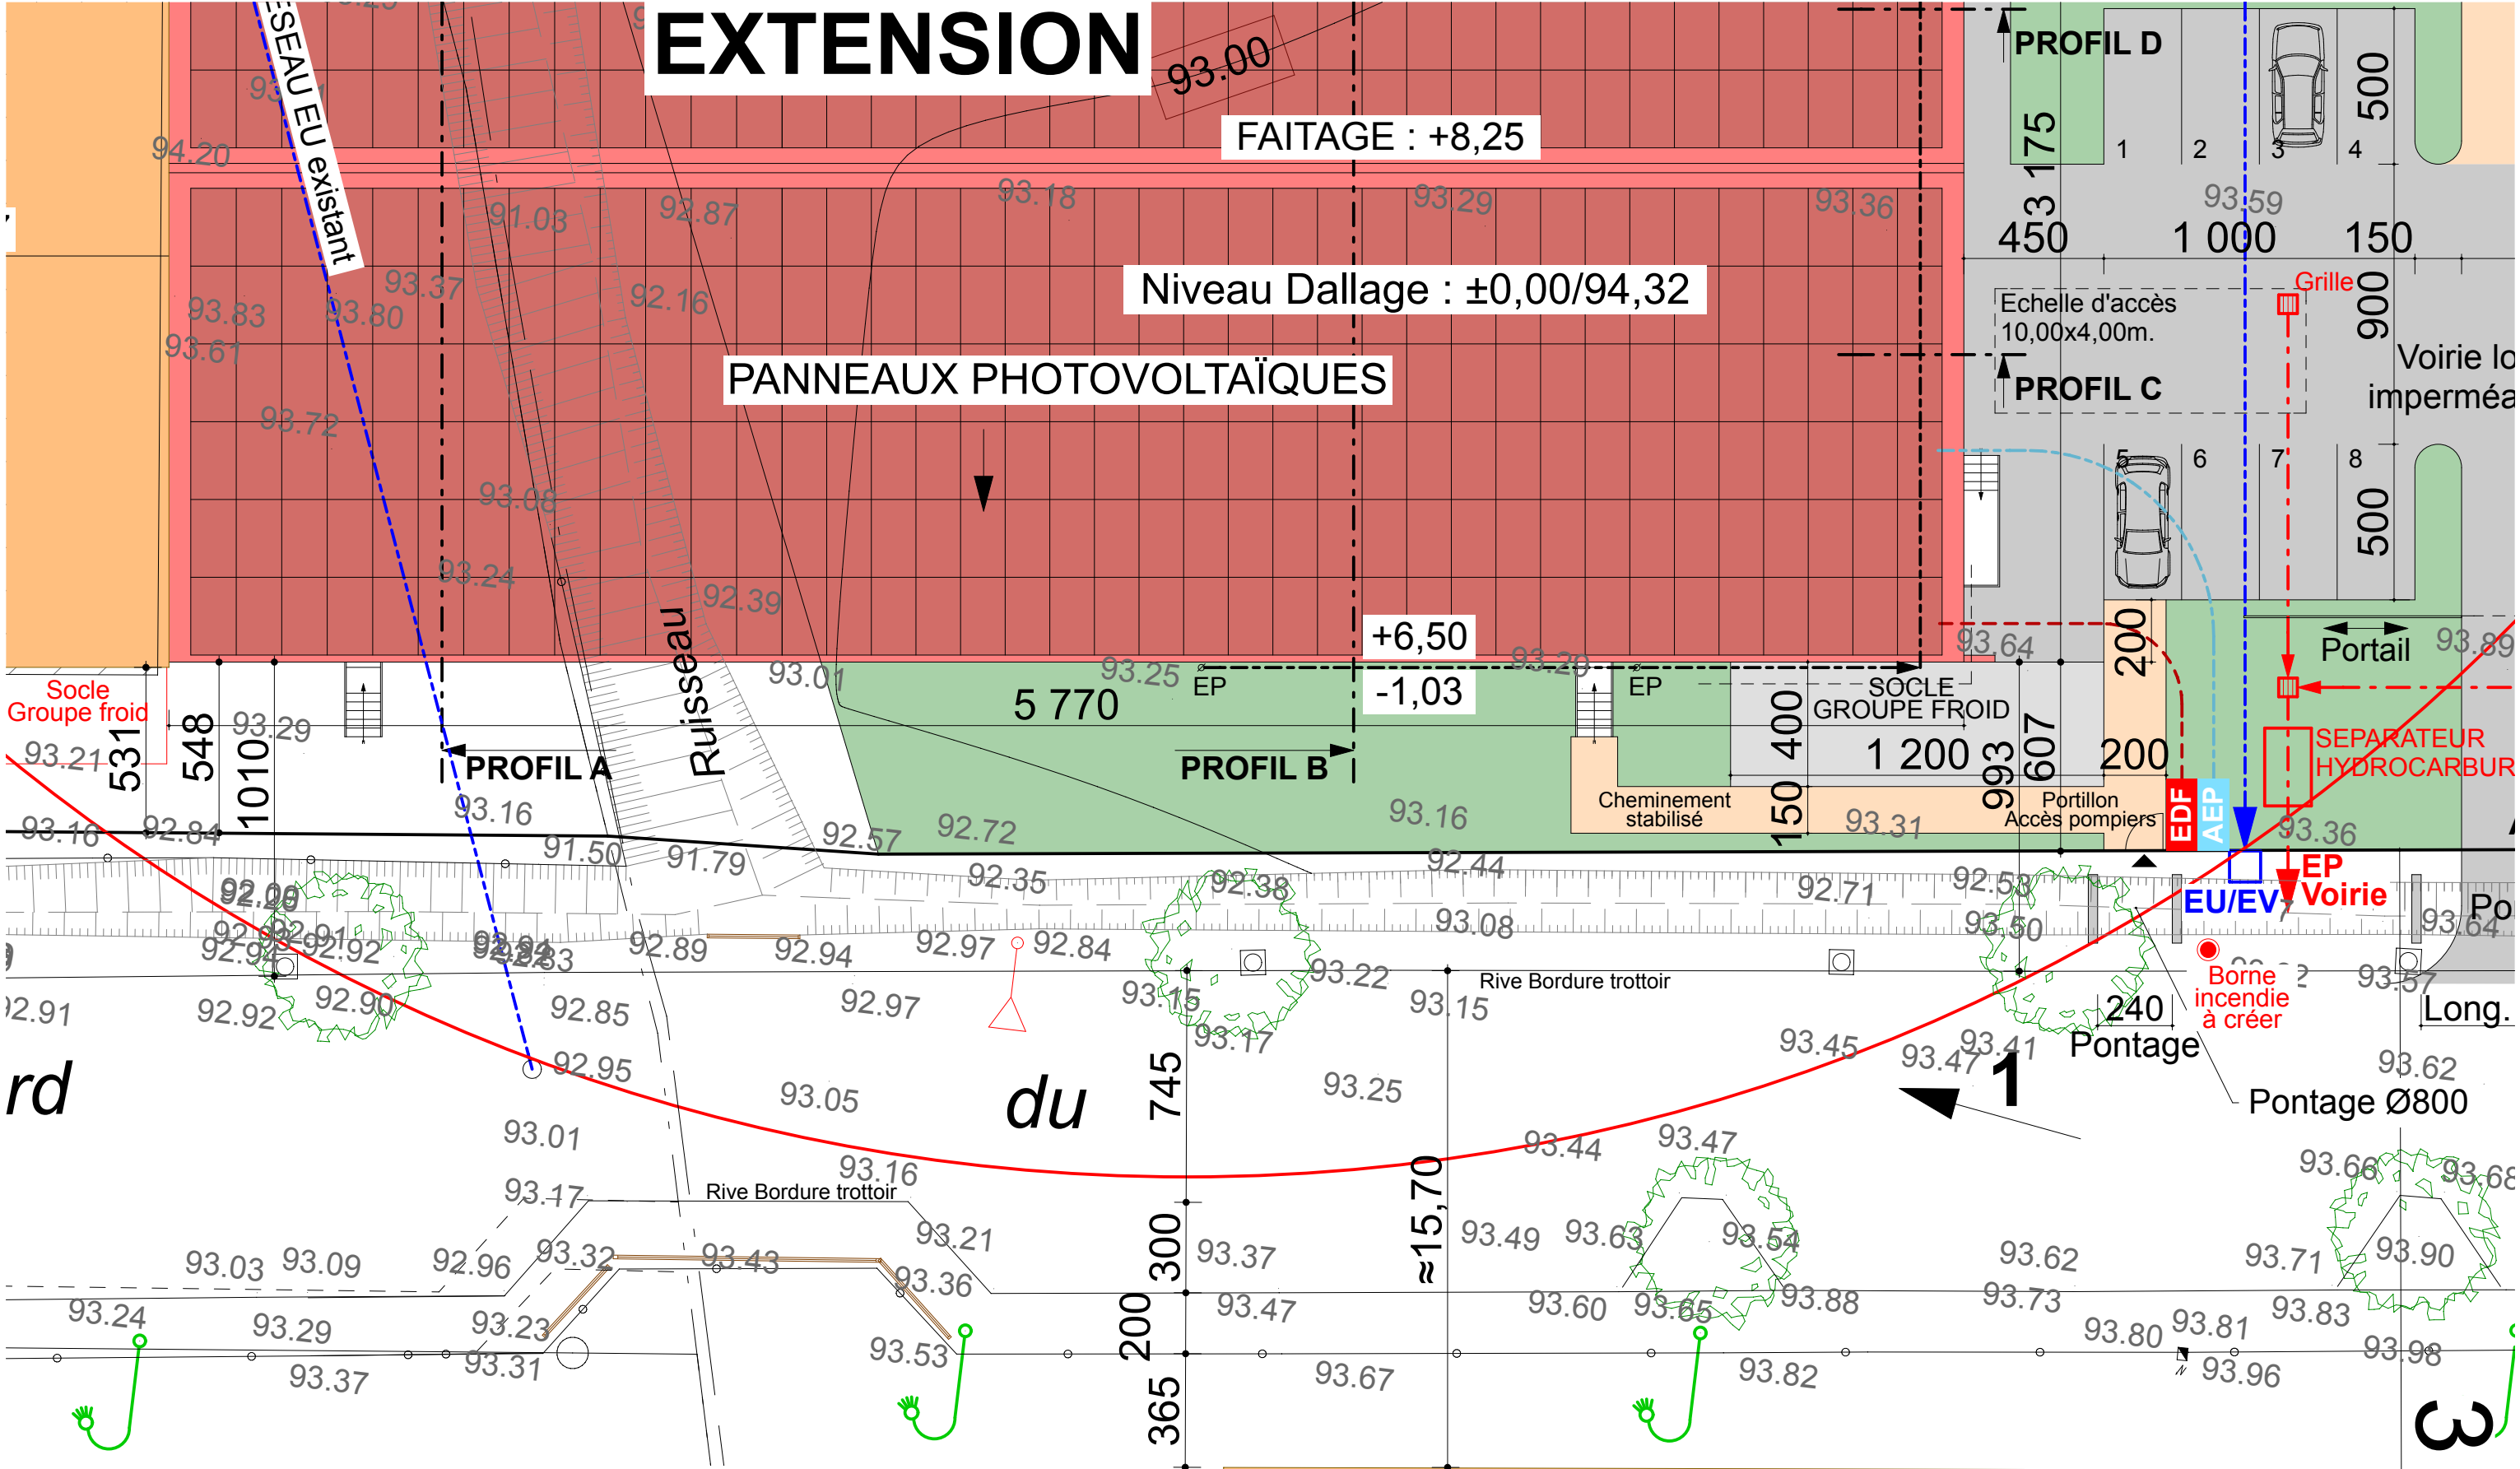

PROJET

EXTRAIT PLAN DE MASSE

- DOSSIER ICPE -

au 1/200°

Propriété de : S.A.S. GIMBERT

RENAULT TRUCKS

N° 605

005003