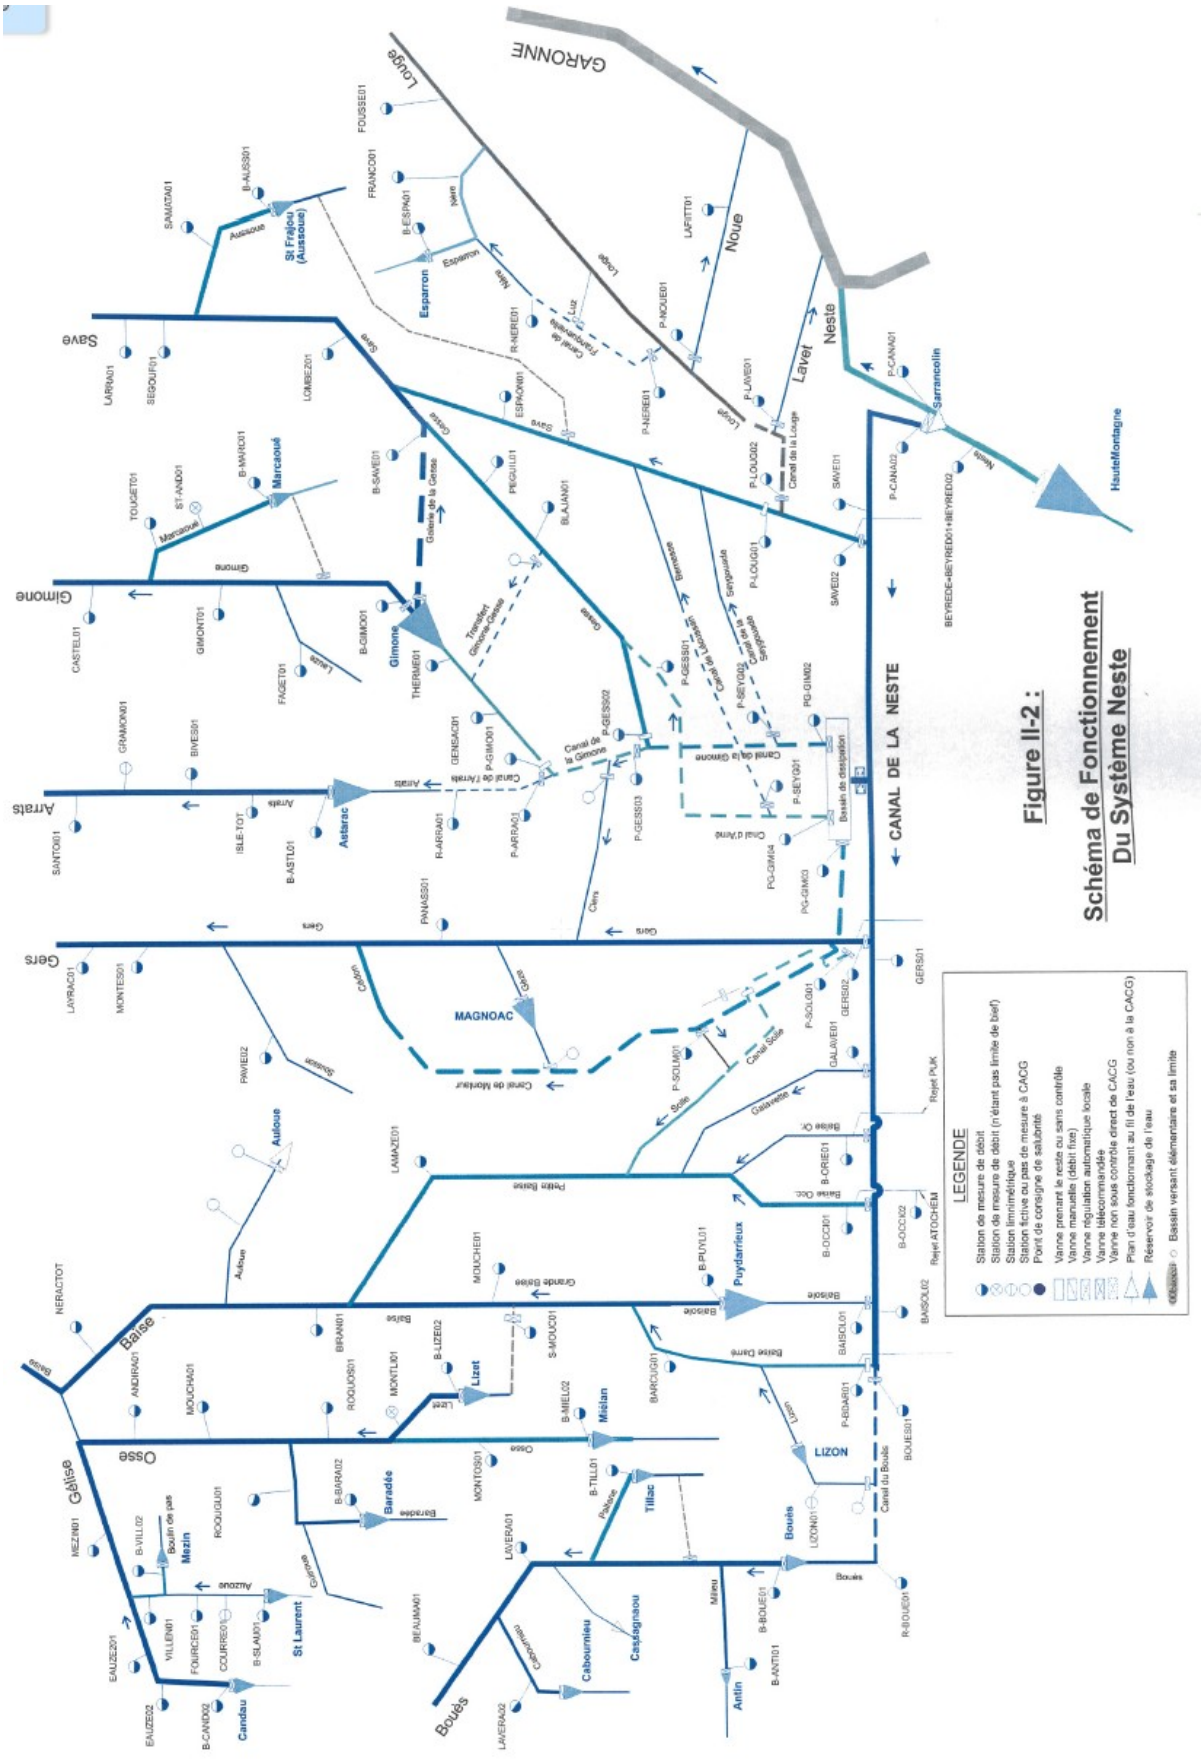ANNEXE 4 : Schéma du système Neste