


SAS PHALANGE BIOENERGIES
Plan des réseaux

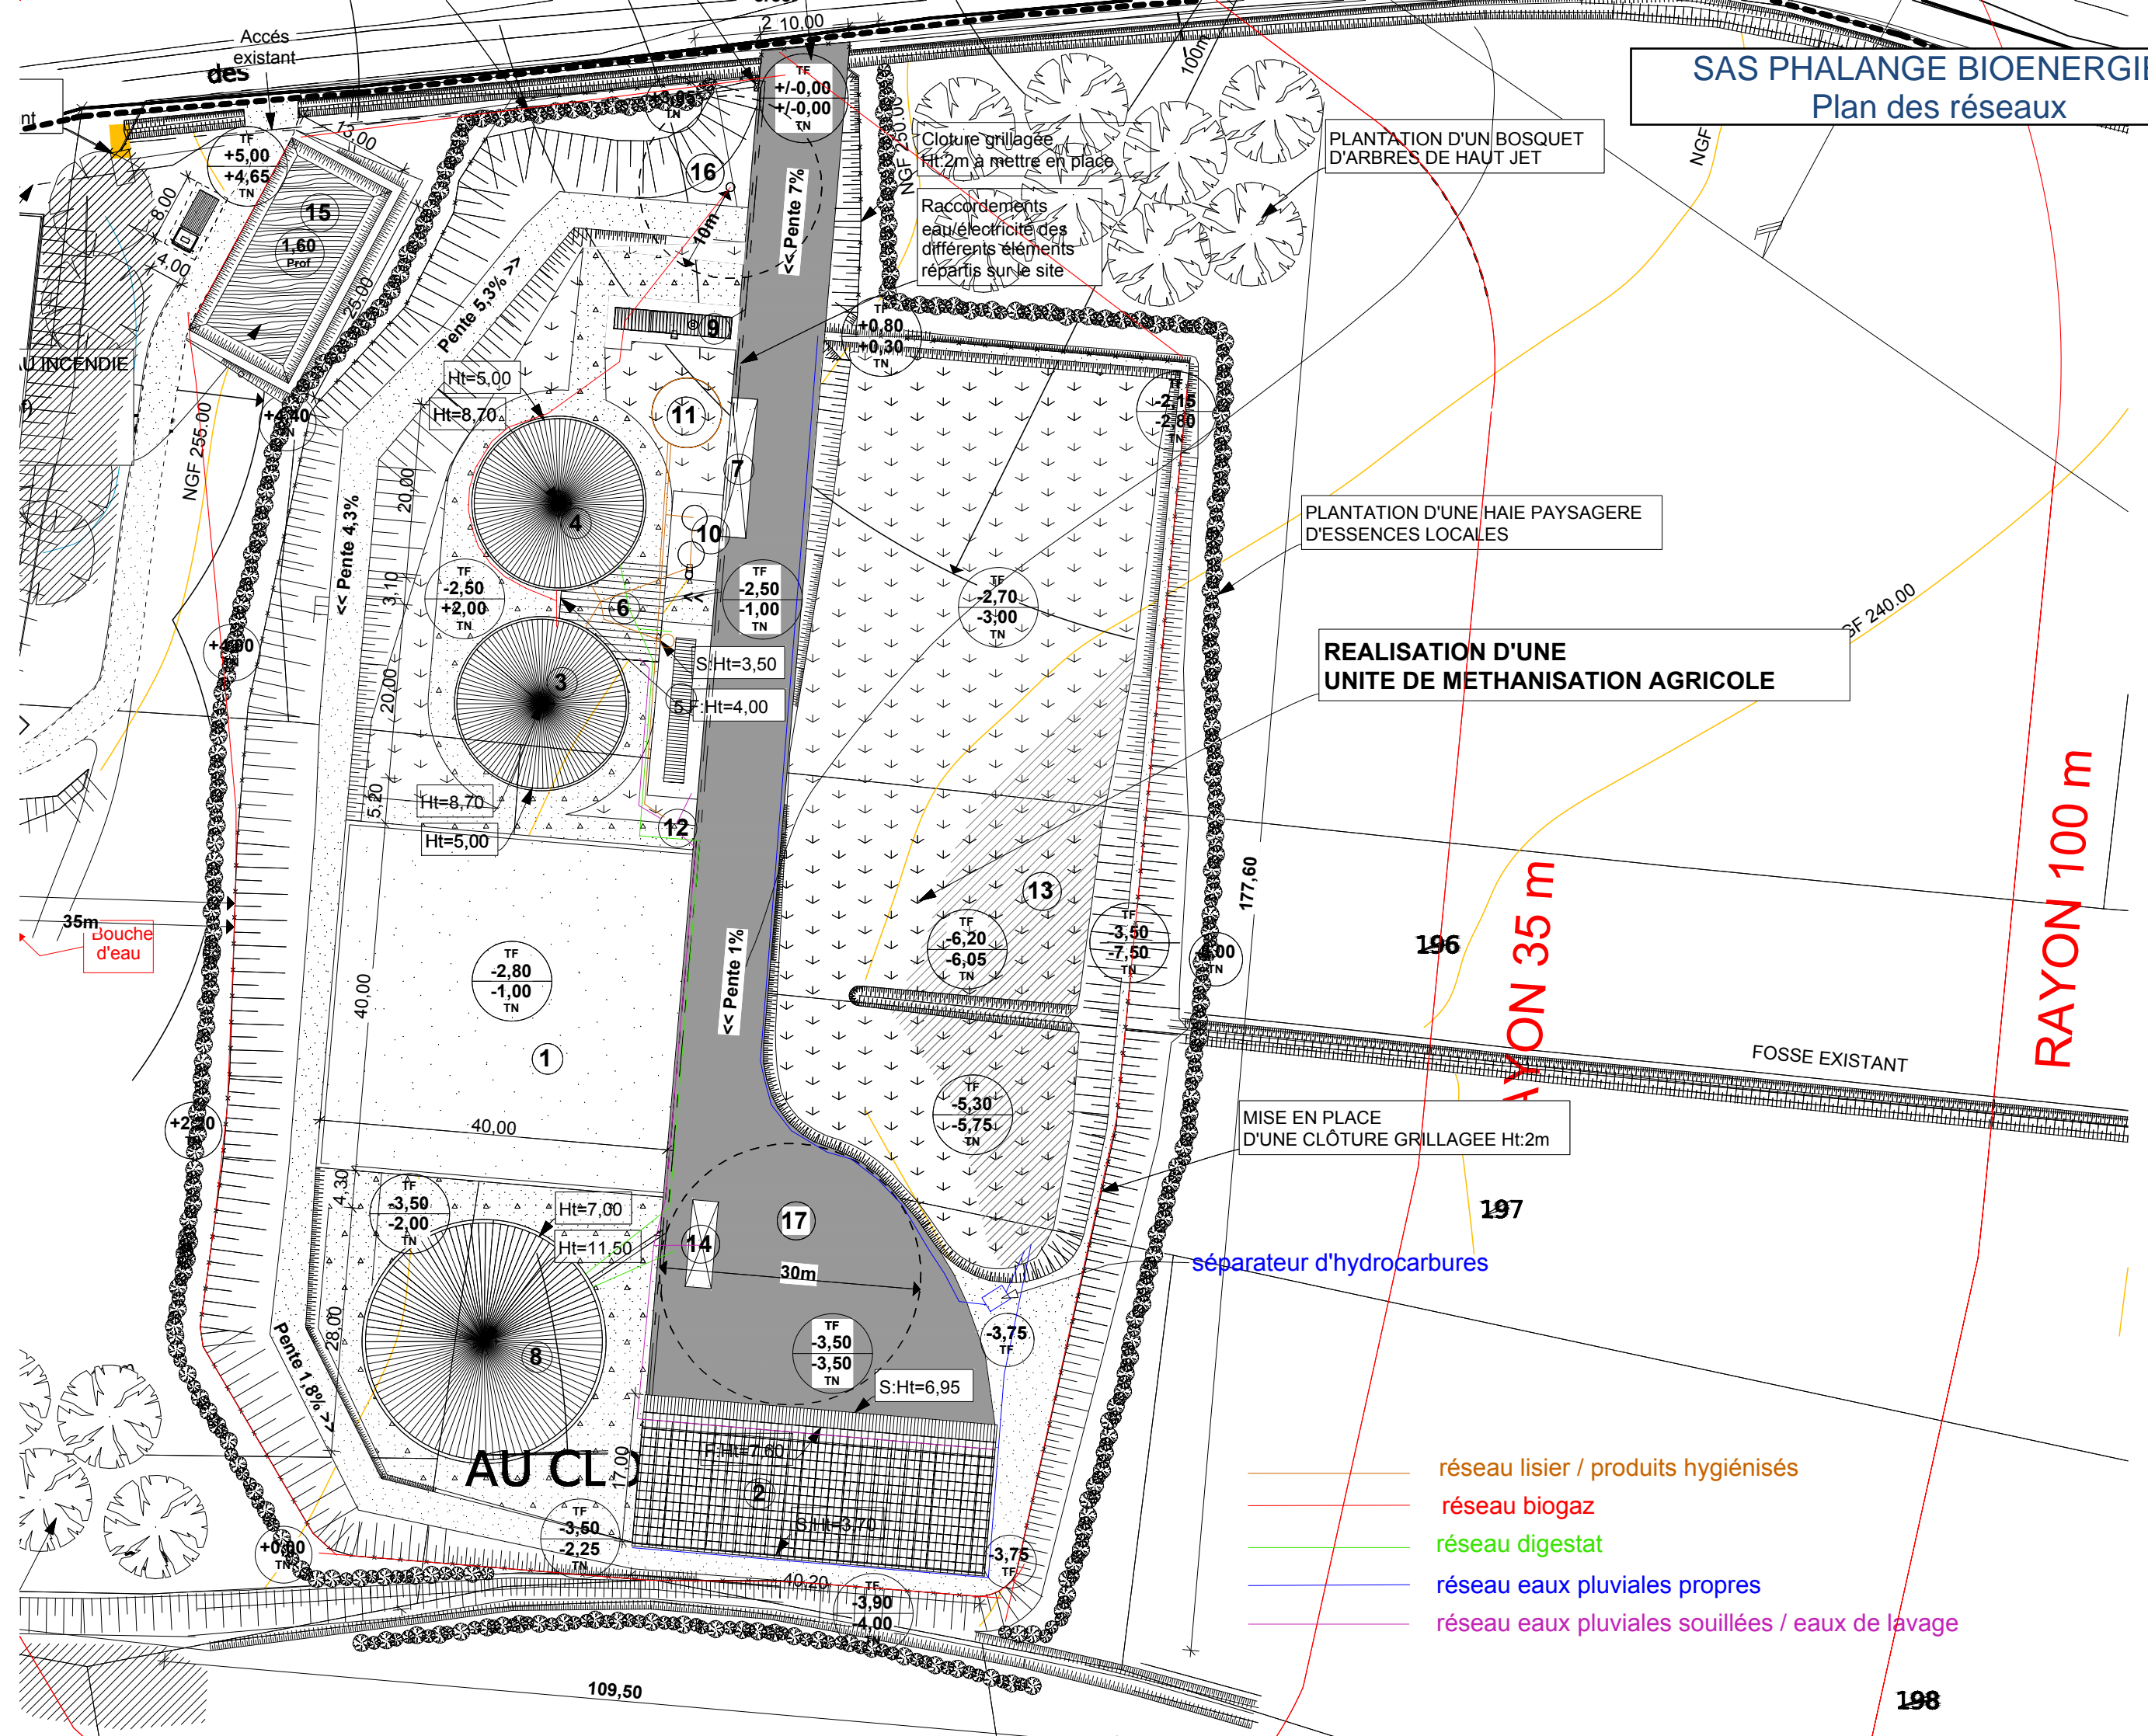

PLANTATION D'UN BOSQUET D'ARBRES DE HAUT JET

PLANTATION D'UNE HAIE PAYSAGERE D'ESSENCES LOCALES

REALISATION D'UNE UNITE DE METHANISATION AGRICOLE

MISE EN PLACE D'UNE CLÔTURE GRILLAGEE Ht:2m

séparateur d'hydrocarbures

- réseau lisier / produits hygiénisés
- réseau biogaz
- réseau digestat
- réseau eaux pluviales propres
- réseau eaux pluviales souillées / eaux de lavage