

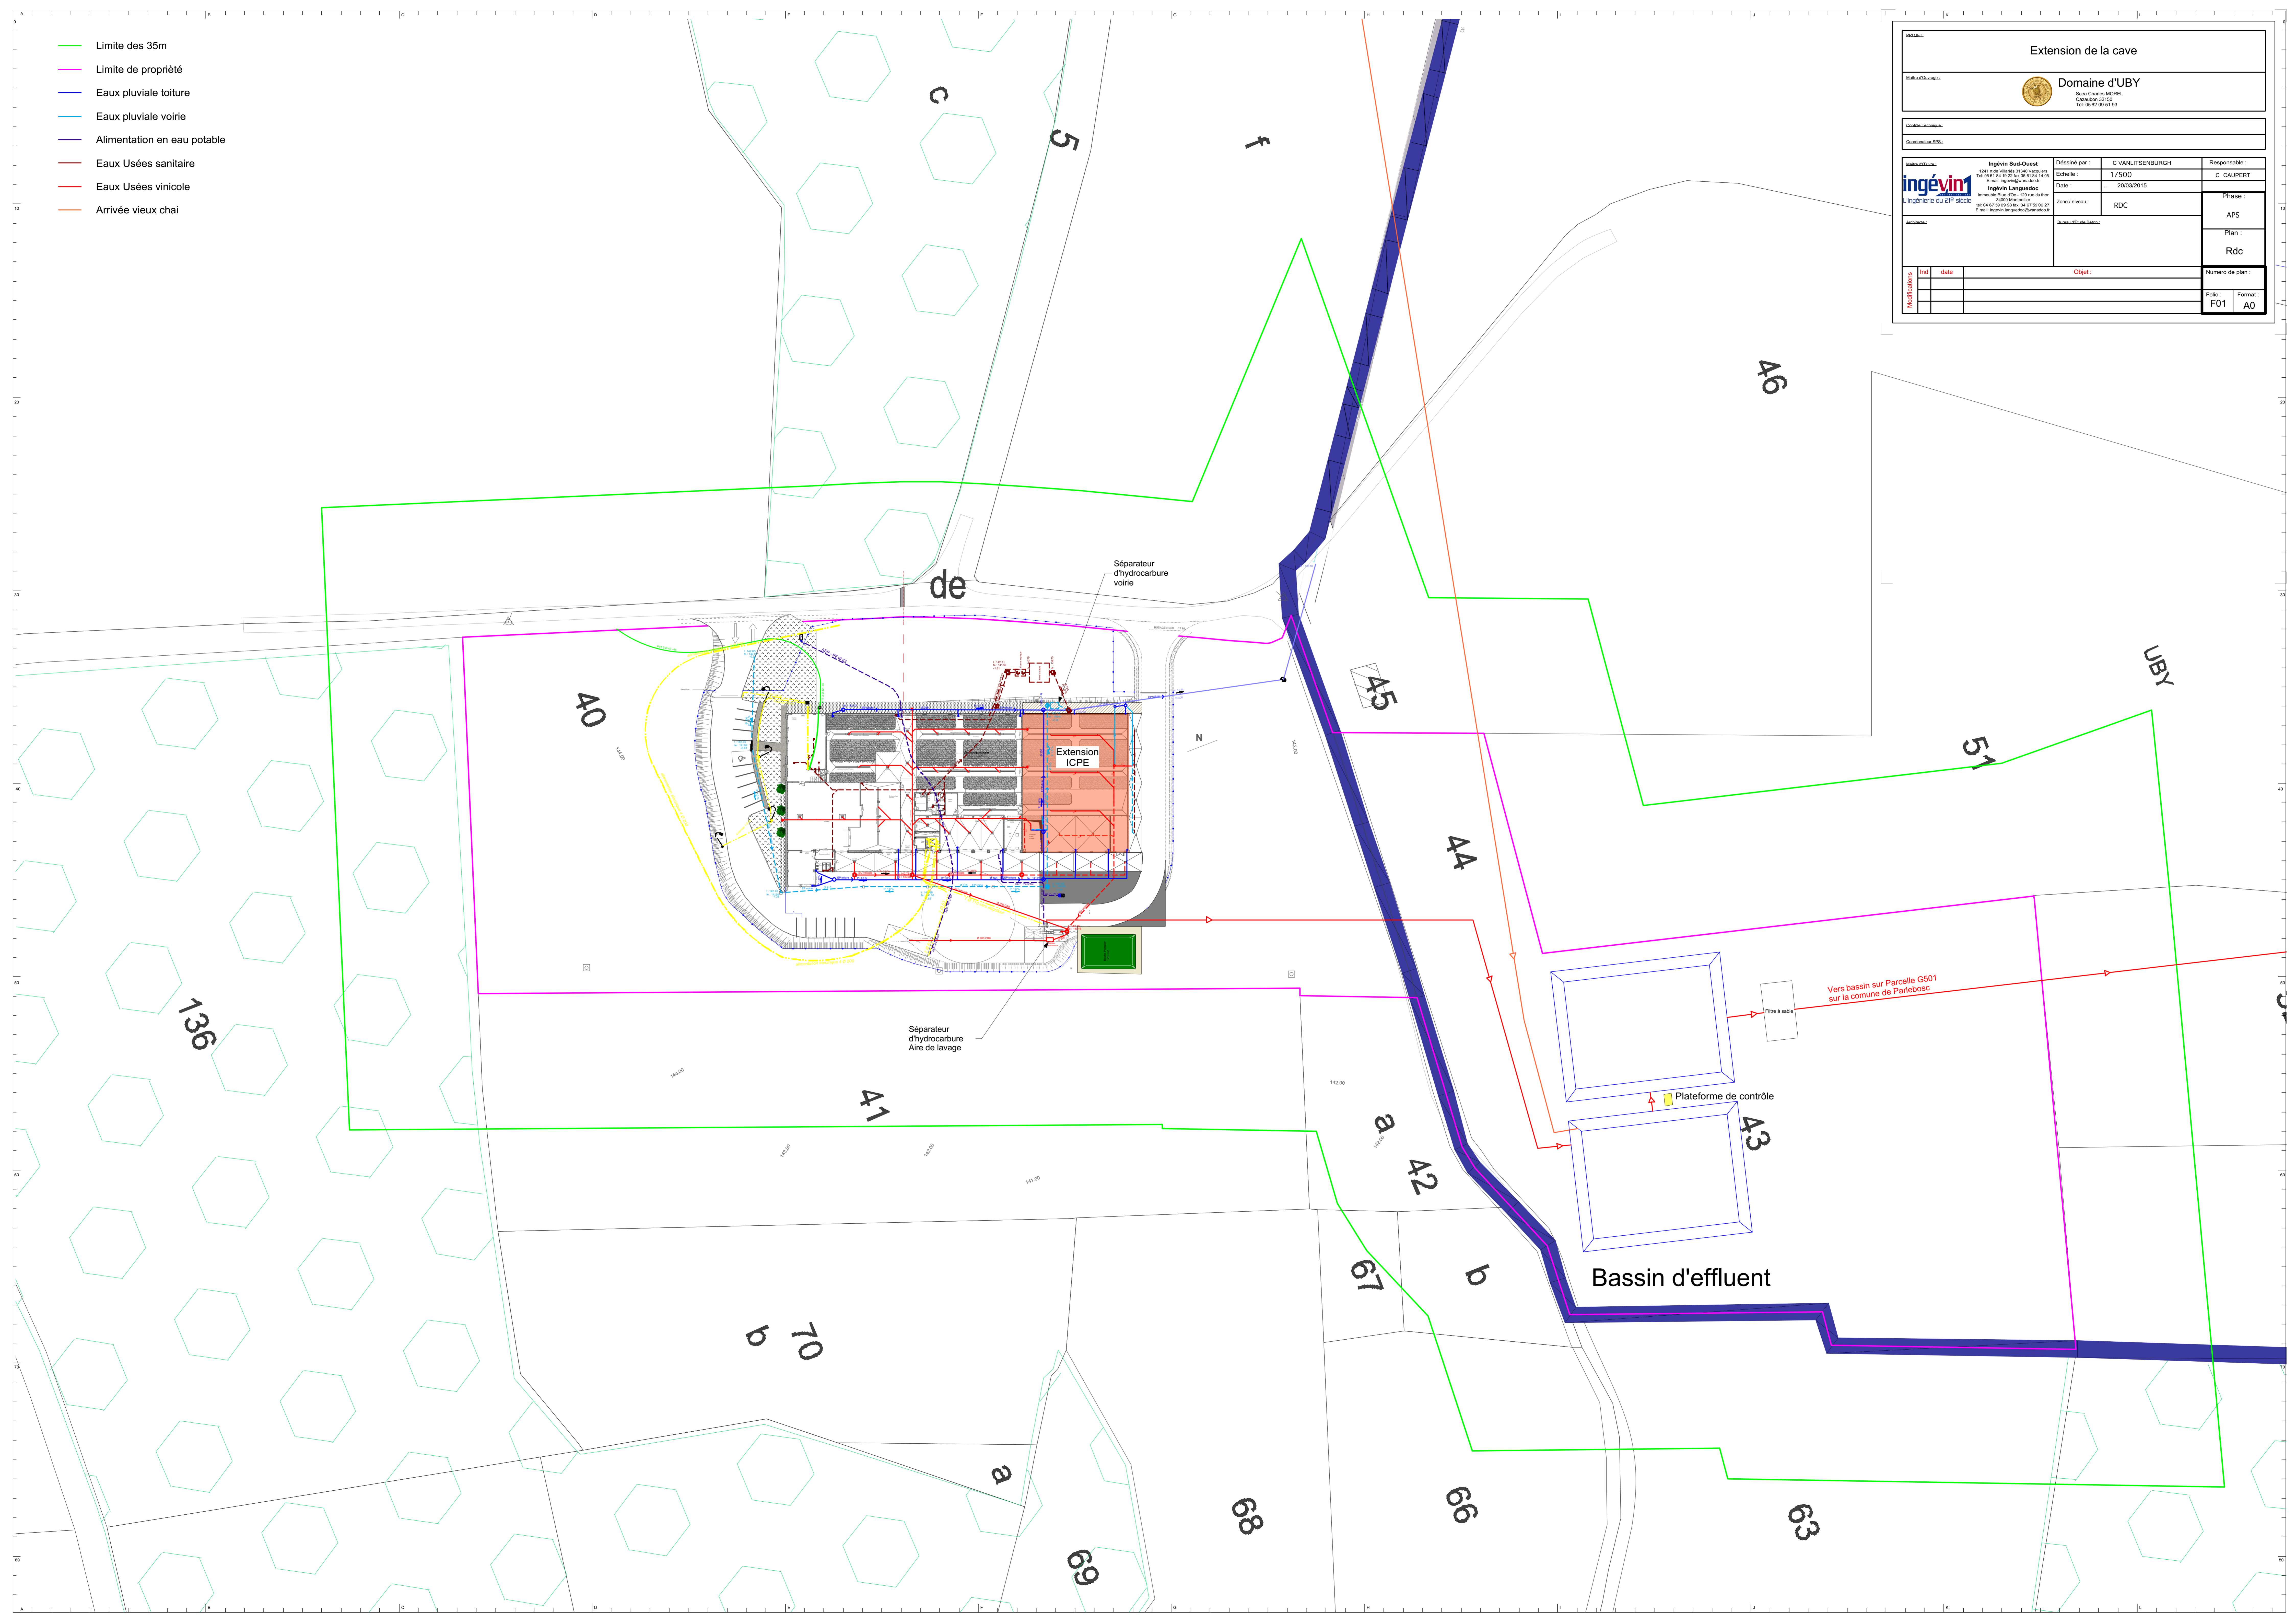


- Limite des 35m
- Limite de propriété
- Eaux pluviales toiture
- Eaux pluviales voirie
- Alimentation en eau potable
- Eaux Usées sanitaire
- Eaux Usées vinicole
- Arrivée vieux chai

Extension de la cave			
 Domaine d'UBY <small>Bois Charles MOREL Canton 32150 Tel: 05 62 09 51 93</small>			
<small>Client: Domaine d'UBY</small>			
<small>Contracteur: S&S</small>			
<small>Maître d'œuvre:</small>		<small>Dessiné par:</small> C. VANLITSBURGH	<small>Responsable:</small> C. CAUPIERT
		<small>Echelle:</small> 1/500	<small>Date:</small> 20/03/2015
<small>Ingenieur: Ingévin Langue-doc 13000 Montpellier Tel: 04 67 80 00 00 Fax: 04 67 24 00 27 E-mail: ingevin@ingevin.com</small>		<small>Zone / niveau:</small> RDC	<small>Phase:</small> APS
<small>Adresse:</small>		<small>Asses d'urbanisme:</small>	
		<small>Plan:</small> Rdc	
<small>Objet:</small>			<small>Numero de plan:</small>
<small>Modifications</small>	<small>Inté</small>	<small>date</small>	<small>Format</small>
			F01 A0



Vers bassin sur Parcelle G501 sur la commune de Parlebosc