



A LA LANDE COMMUNALE

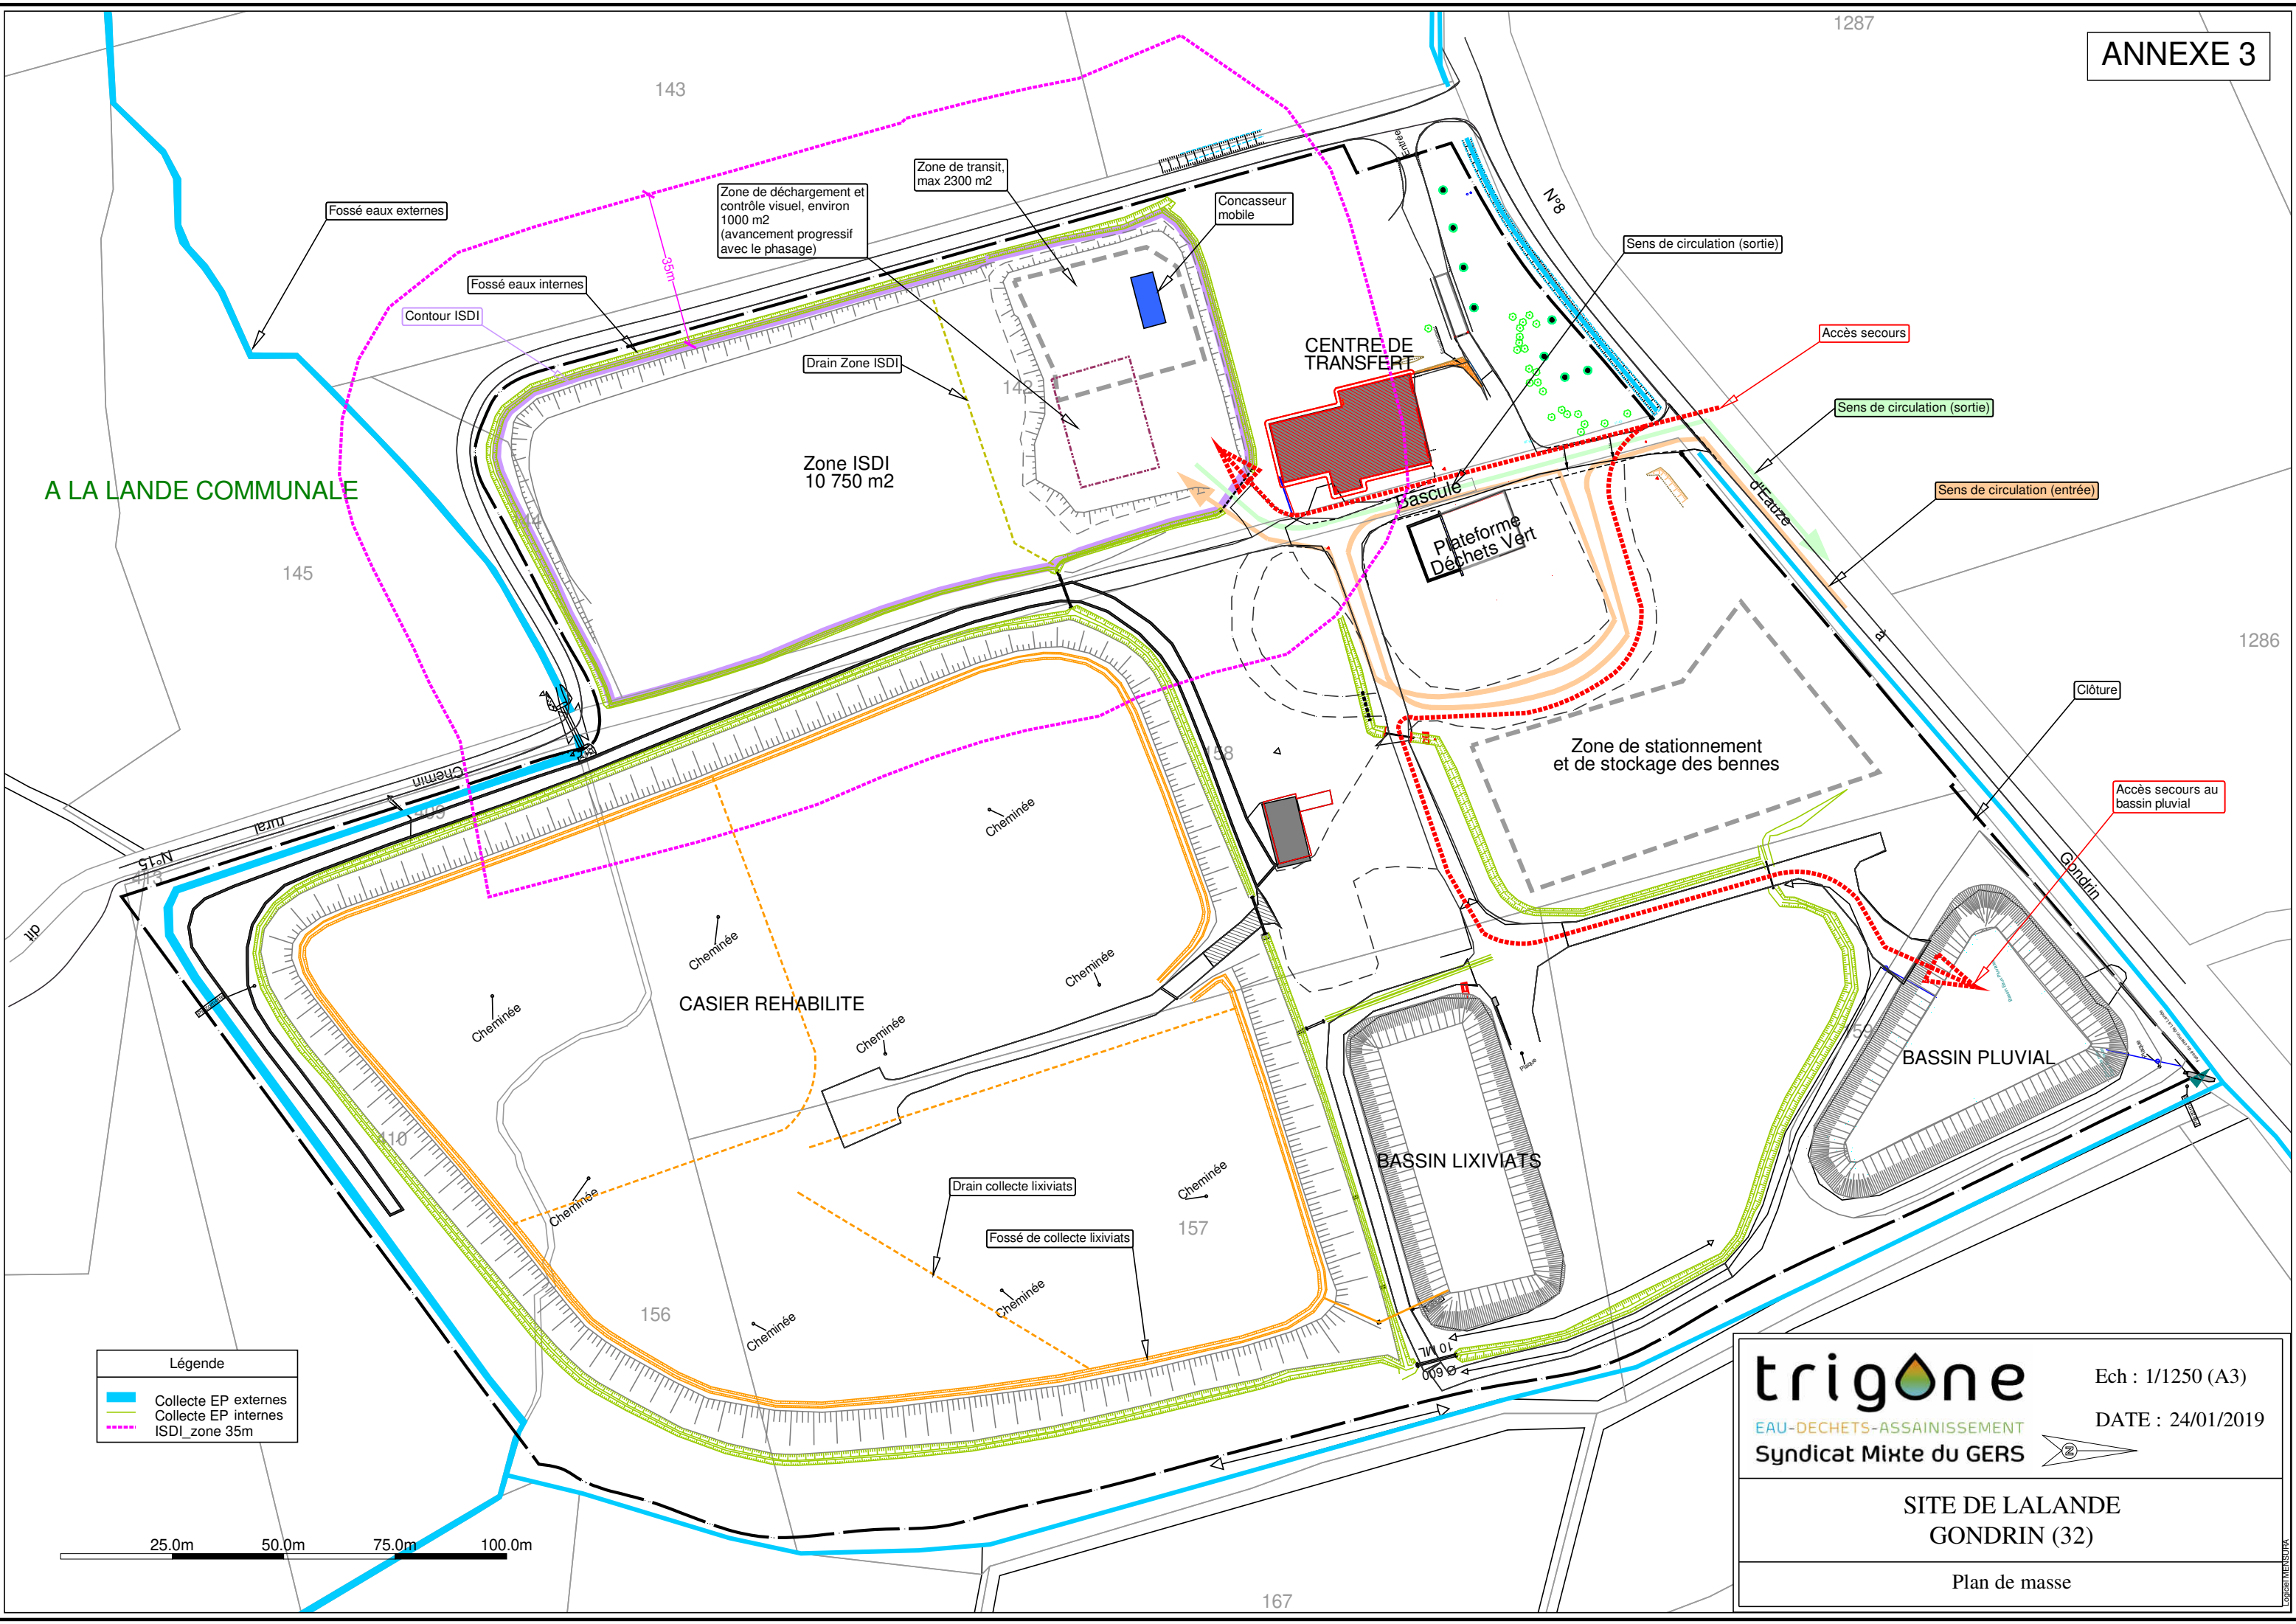

Légende

- Collecte EP externes
- Collecte EP internes
- - - ISDI_zone 35m

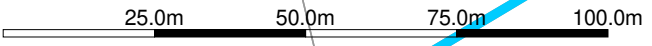

trigone
EAU-DECHETS-ASSAINISSEMENT
Syndicat Mixte du GERS

Ech : 1/1250 (A3)
DATE : 24/01/2019

**SITE DE LALANDE
GONDRIN (32)**

Plan de masse