


DOSSIER D'ENREGISTREMENT CENTRE DE TRI DE LA SPL TRI-O Commune de Masseube (32)

PJ n°3 : Plan d'ensemble




setec
énergie environnement

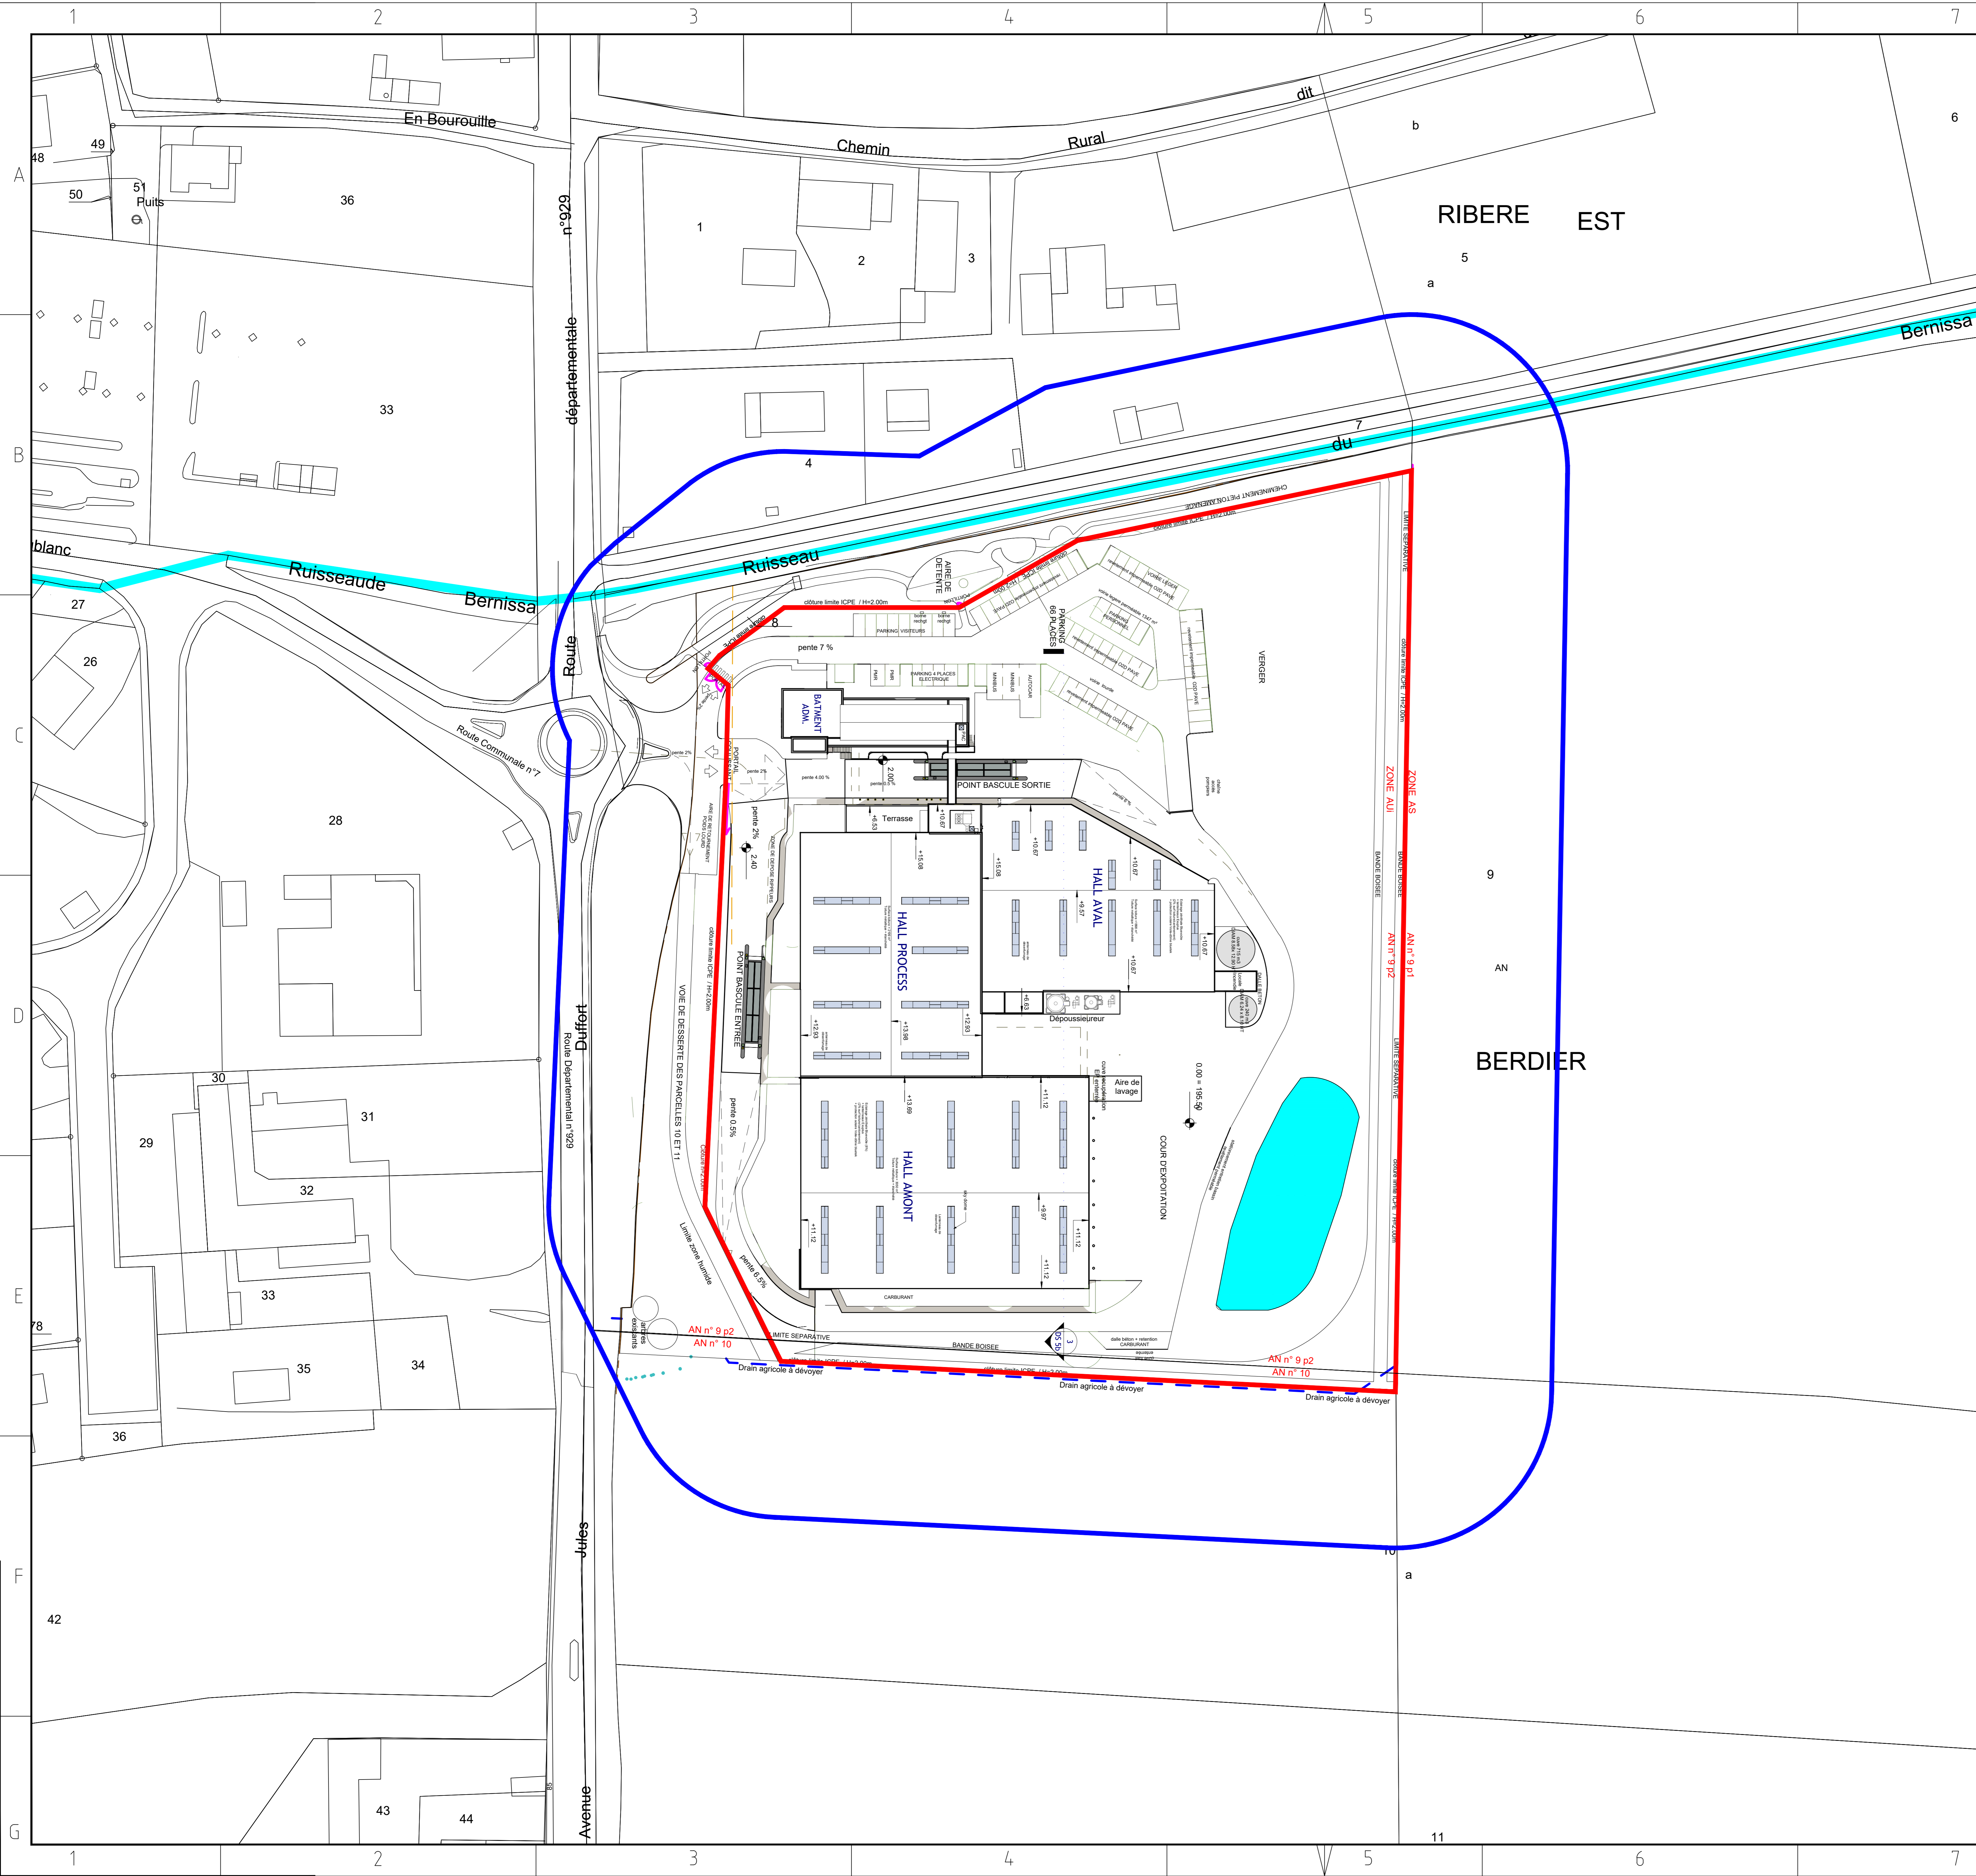

- Limite ICPE
- Limite à 35m
- Cours d'eau
- Bassin

MOE CDT TRIO

SPL TRI-O



E							
D							
C							
B							
A	10/11/2022	Première édition		SBo	OGe	OGe	
INDICE	DATE	MODIFICATION		DESSINATEUR	VERIFICATEUR	APPRO	
Date:	10/11/2022	Echelle: 1/500	Statut: DRAFT			Format: A0	
Titre plan:							
Plan d'ensemble							
Ce plan et son contenu sont la propriété exclusive de SETEC énergie environnement toute utilisation, reproduction ou communication est soumise à accord préalable							
		Numéro d'affaire: 024-53047 DCE		Phase: PL		Type: 002	
						Indice: A	